01

CHIESA PARROCCHIALE DI SAN GIROLAMO
Strada San Girolamo, Bari, Italy - 2023

committente CEI - Conferenza Episcopale Italiana,
Arcidiocesi di Bari-Bitonto, Parrocchia di San Girolamo

progettista Lorenzo Netti - **netti**architetti

Inquadramento urbano e schema assonometrico

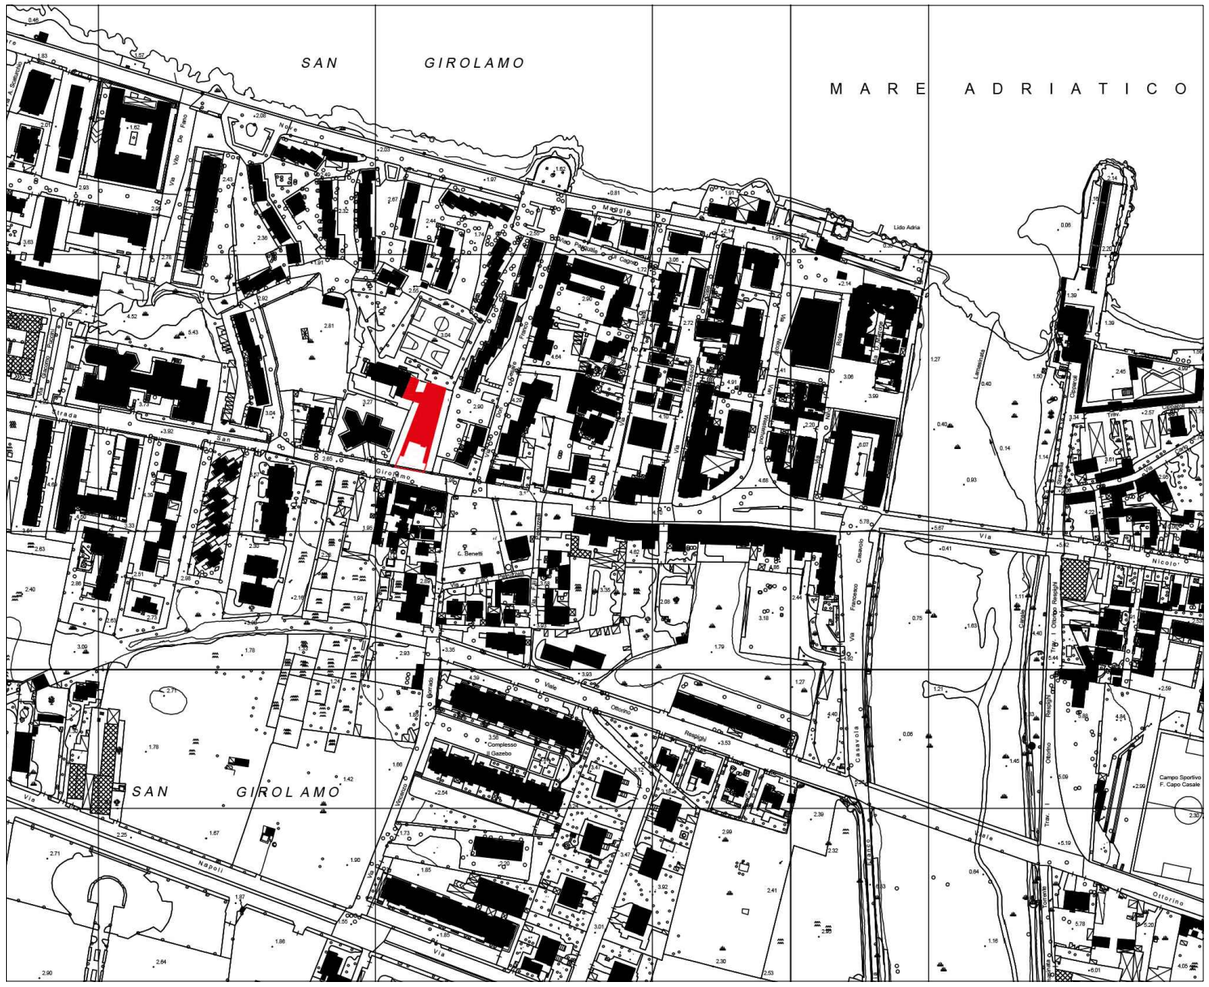

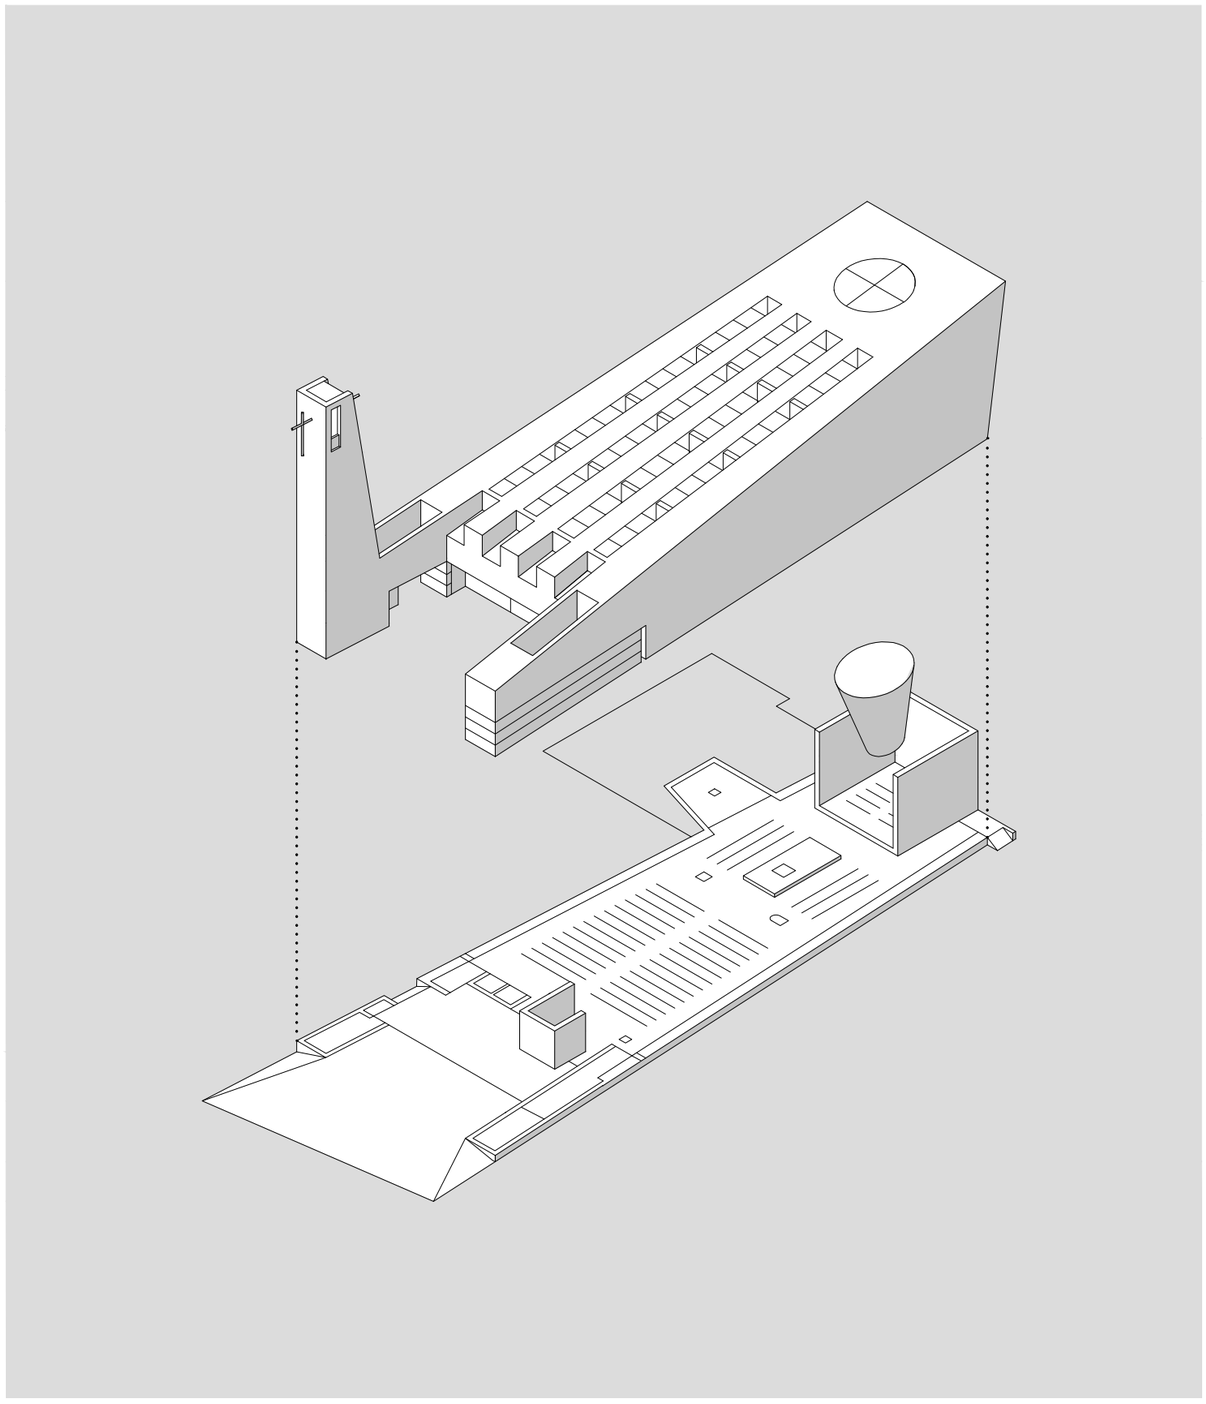

In alto

La nuova chiesa nel contesto del Quartiere San Girolamo di Bari. L'area dell'intervento è compresa tra strada e altre proprietà, tra le quali una vasta superficie occupata da edifici residenziali pubblici.

A lato

Lo schema assonometrico della nuova chiesa mette in relazione gli spazi interni con l'involucro dell'edificio sacro. Il volume stereometrico e compatto si relaziona con l'intorno ordinando all'interno la sequenza dei luoghi liturgici.

Nelle pagine seguenti

I disegni della pianta costruttiva e dei prospetti e sezioni posti in relazione secondo la sequenza degli spazi dall'esterno all'interno. In evidenza la connessione con l'edificio esistente con le nuove funzioni ad esso assegnate.

02

CHIESA PARROCCHIALE DI SAN GIROLAMO
Strada San Girolamo, Bari, Italy - 2023

committente CEI - Conferenza Episcopale Italiana,
Arcidiocesi di Bari-Bitonto, Parrocchia di San Girolamo

progettista Lorenzo Netti - **netti**architetti

1 Sagrato
2 Scala per centrale termica e copertura
3 Ingresso feriale
4 Penitenzeria
5 Portale d'ingresso
6 Battistero
7 Statua della SS. Vergine Maria
8 Aula liturgica
9 Sede
10 Ambone
11 Altare
12 Presbiterio
13 Cappella del Santo
14 Cappella di adorazione
15 Custodia eucaristica
16 Sacrestia
17 Ufficio parrocchiale
18 Archivio
19 Giardino

Pianta

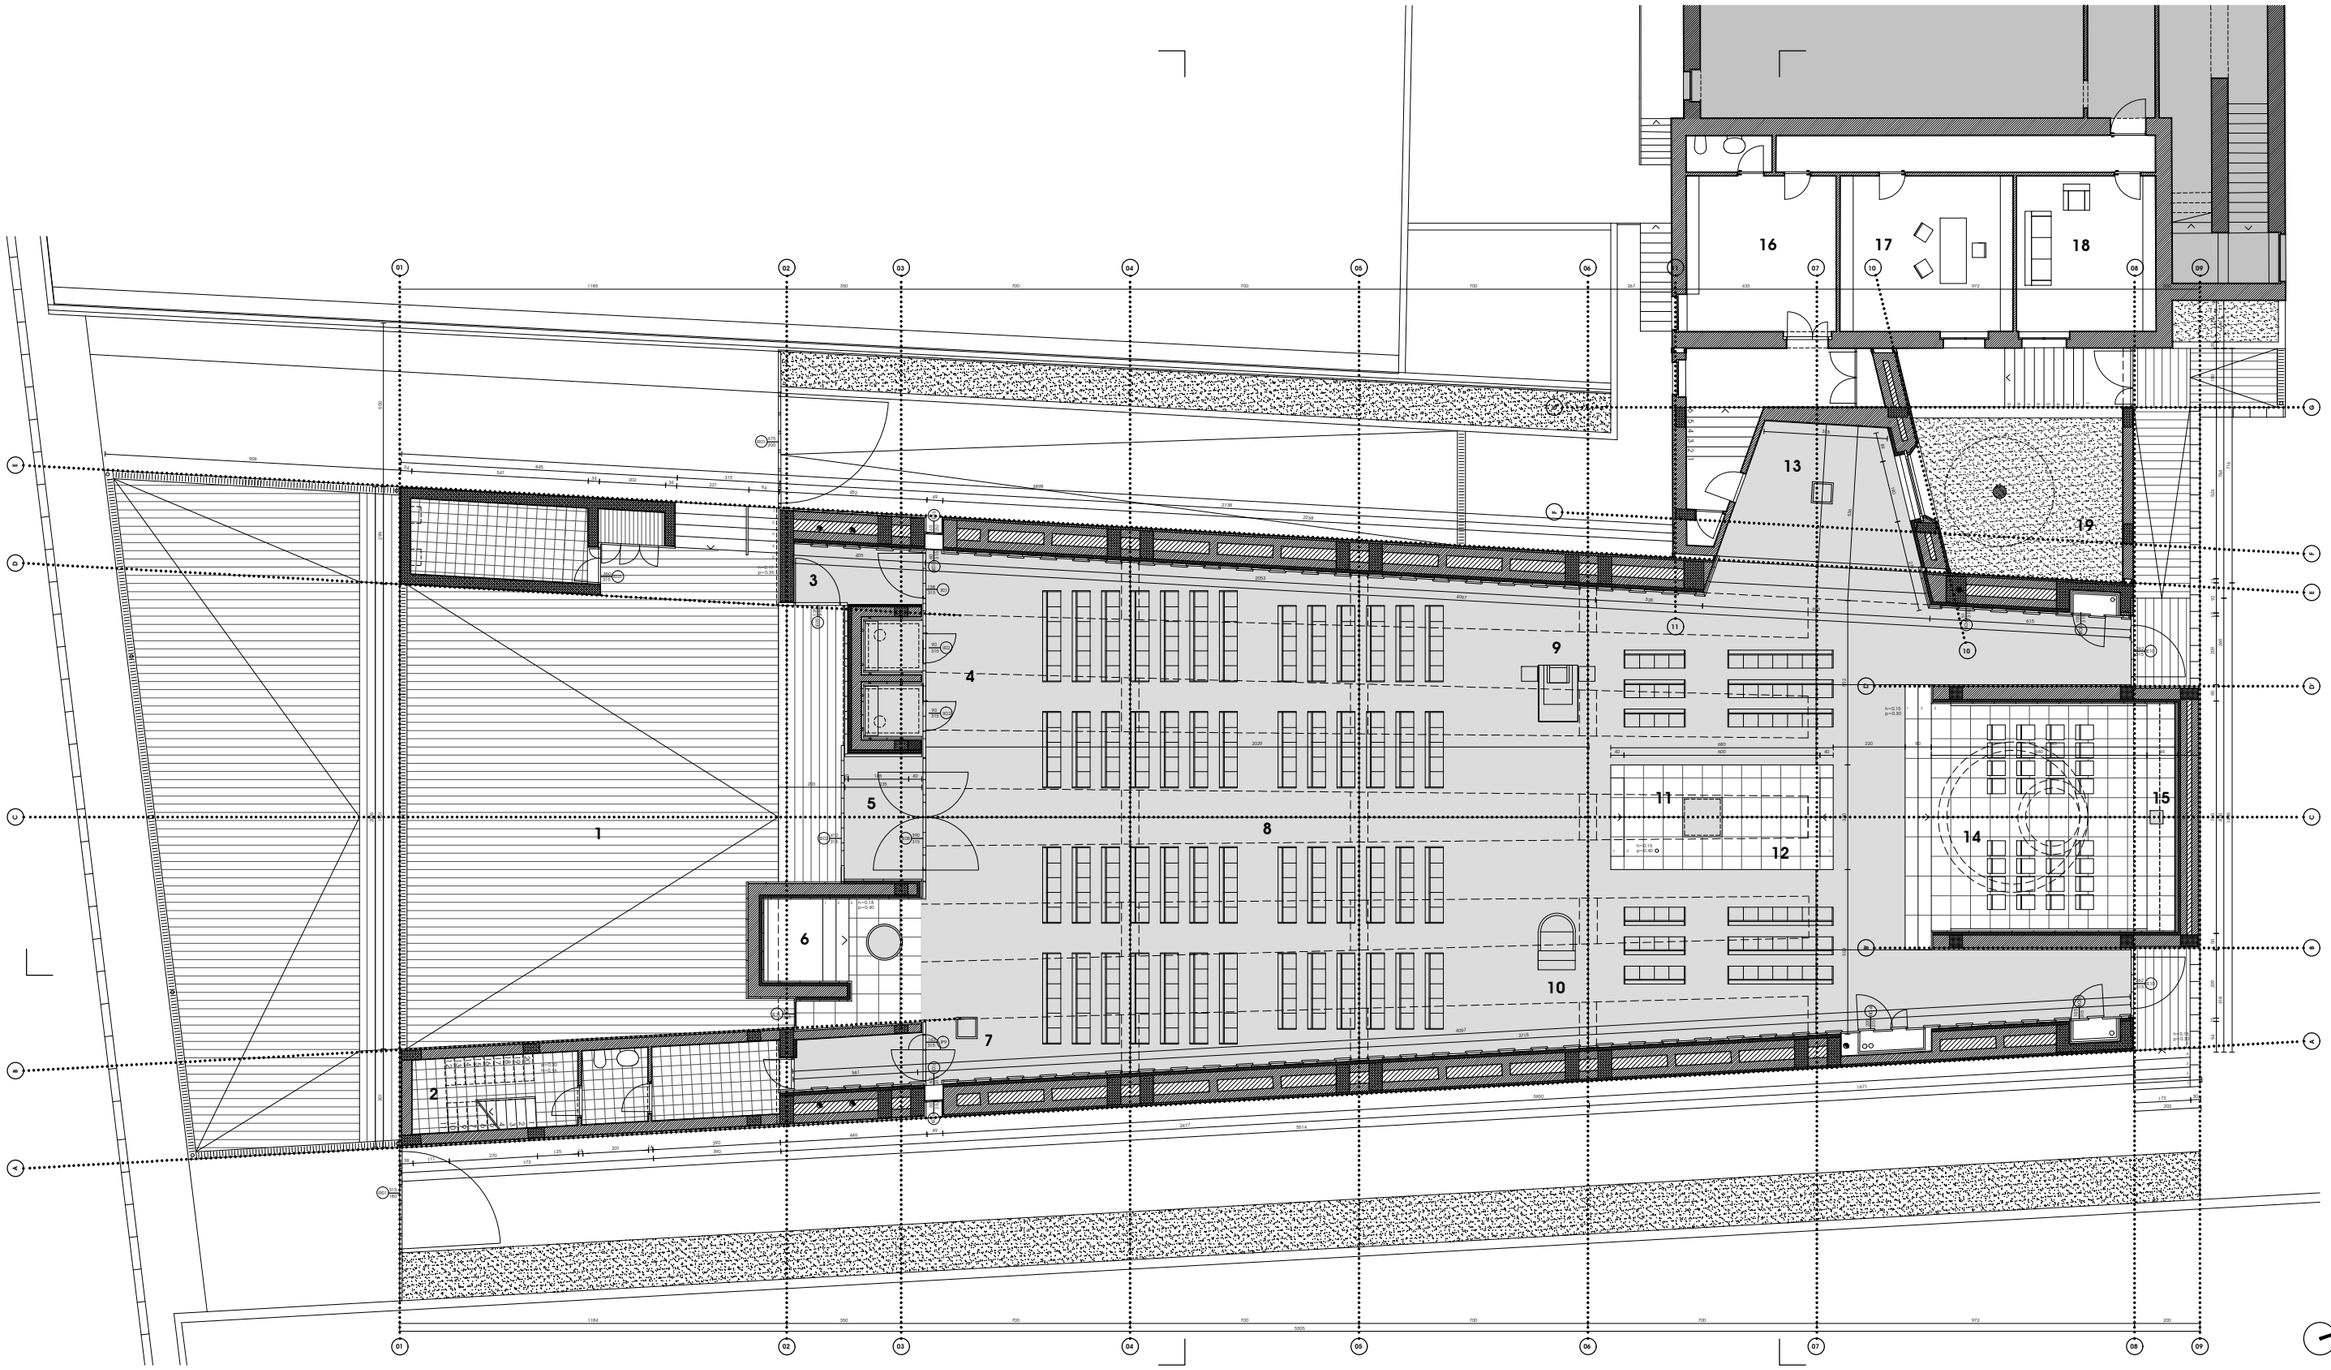

0.0 | 1.0 | 2.0 | 3.0 | 4.0 | 5.0 | 10.0 | 20.0 | 30.0 | 40.0 | 50.0 | 60.0 | 70.0

03

CHIESA PARROCCHIALE DI SAN GIROLAMO
Strada San Girolamo, Bari, Italy - 2023

committente CEI - Conferenza Episcopale Italiana,
Arcidiocesi di Bari-Bitonto, Parrocchia di San Girolamo

progettista Lorenzo Netti - **netti**architetti

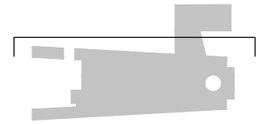

Prospetto laterale Nord-Ovest

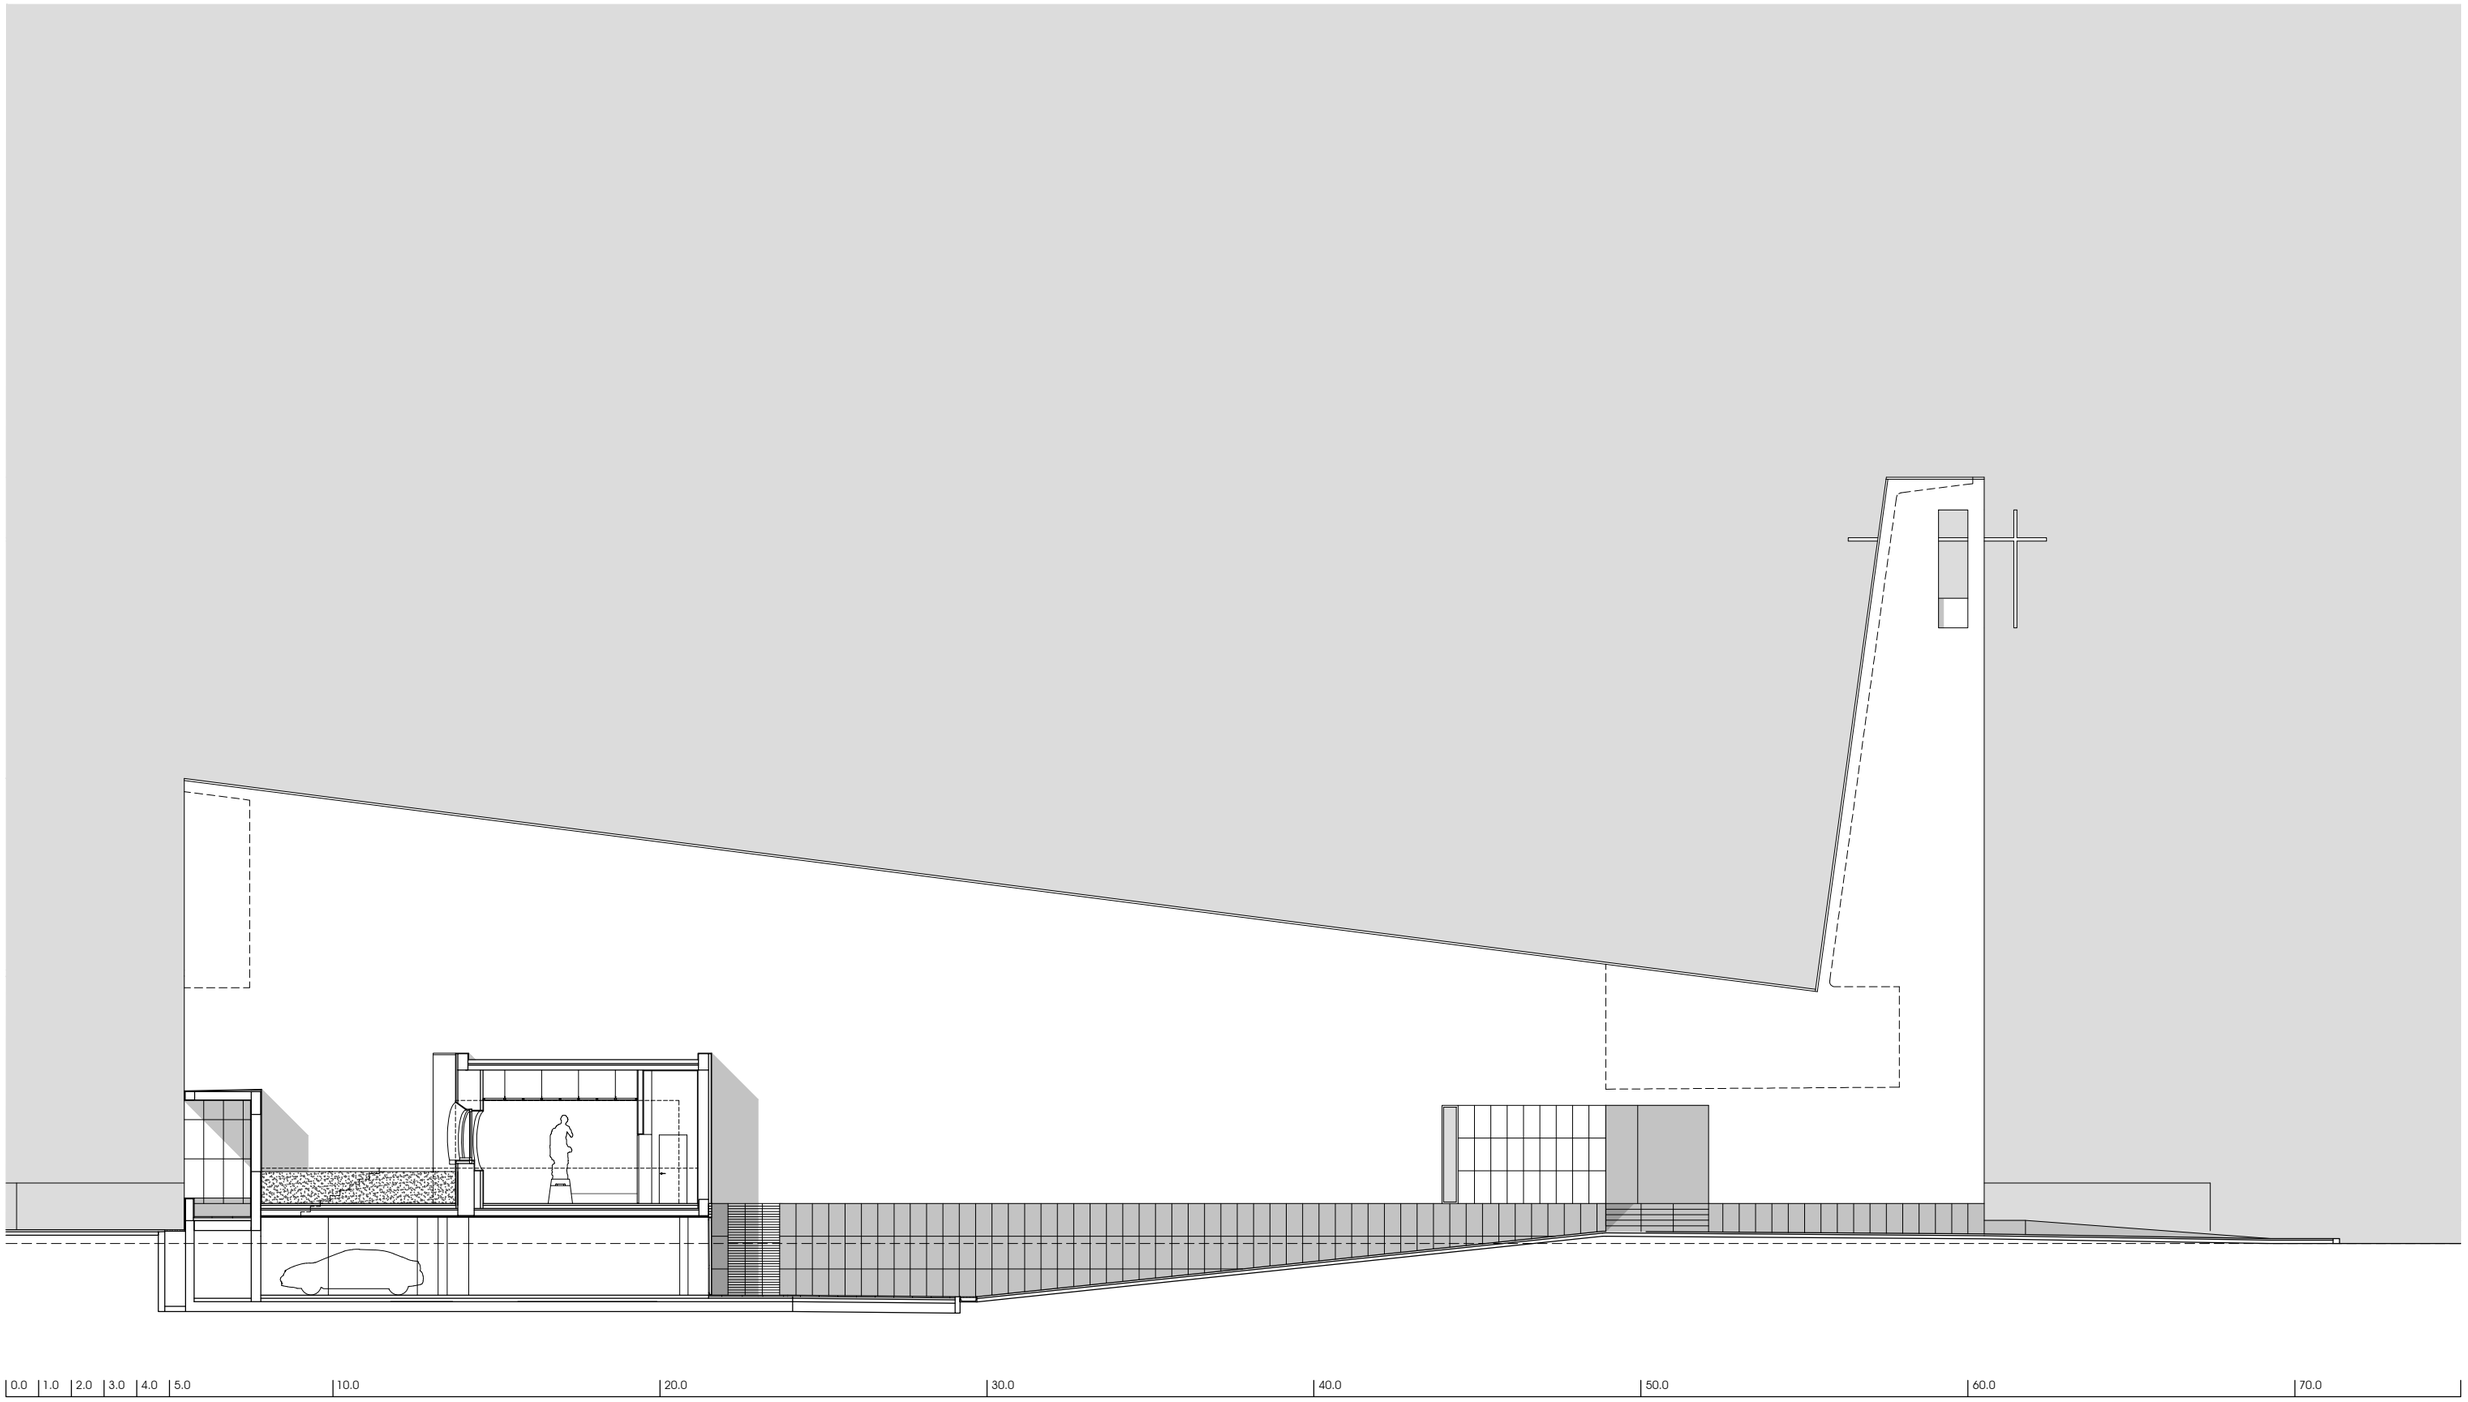

04

committente

progettista

CHIESA PARROCCHIALE DI SAN GIROLAMO
Strada San Girolamo, Bari, Italy - 2023
CEI - Conferenza Episcopale Italiana,
Arcidiocesi di Bari-Bitonto, Parrocchia di San Girolamo
Lorenzo Netti - **netti**architetti

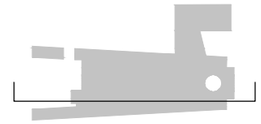

Sezione longitudinale

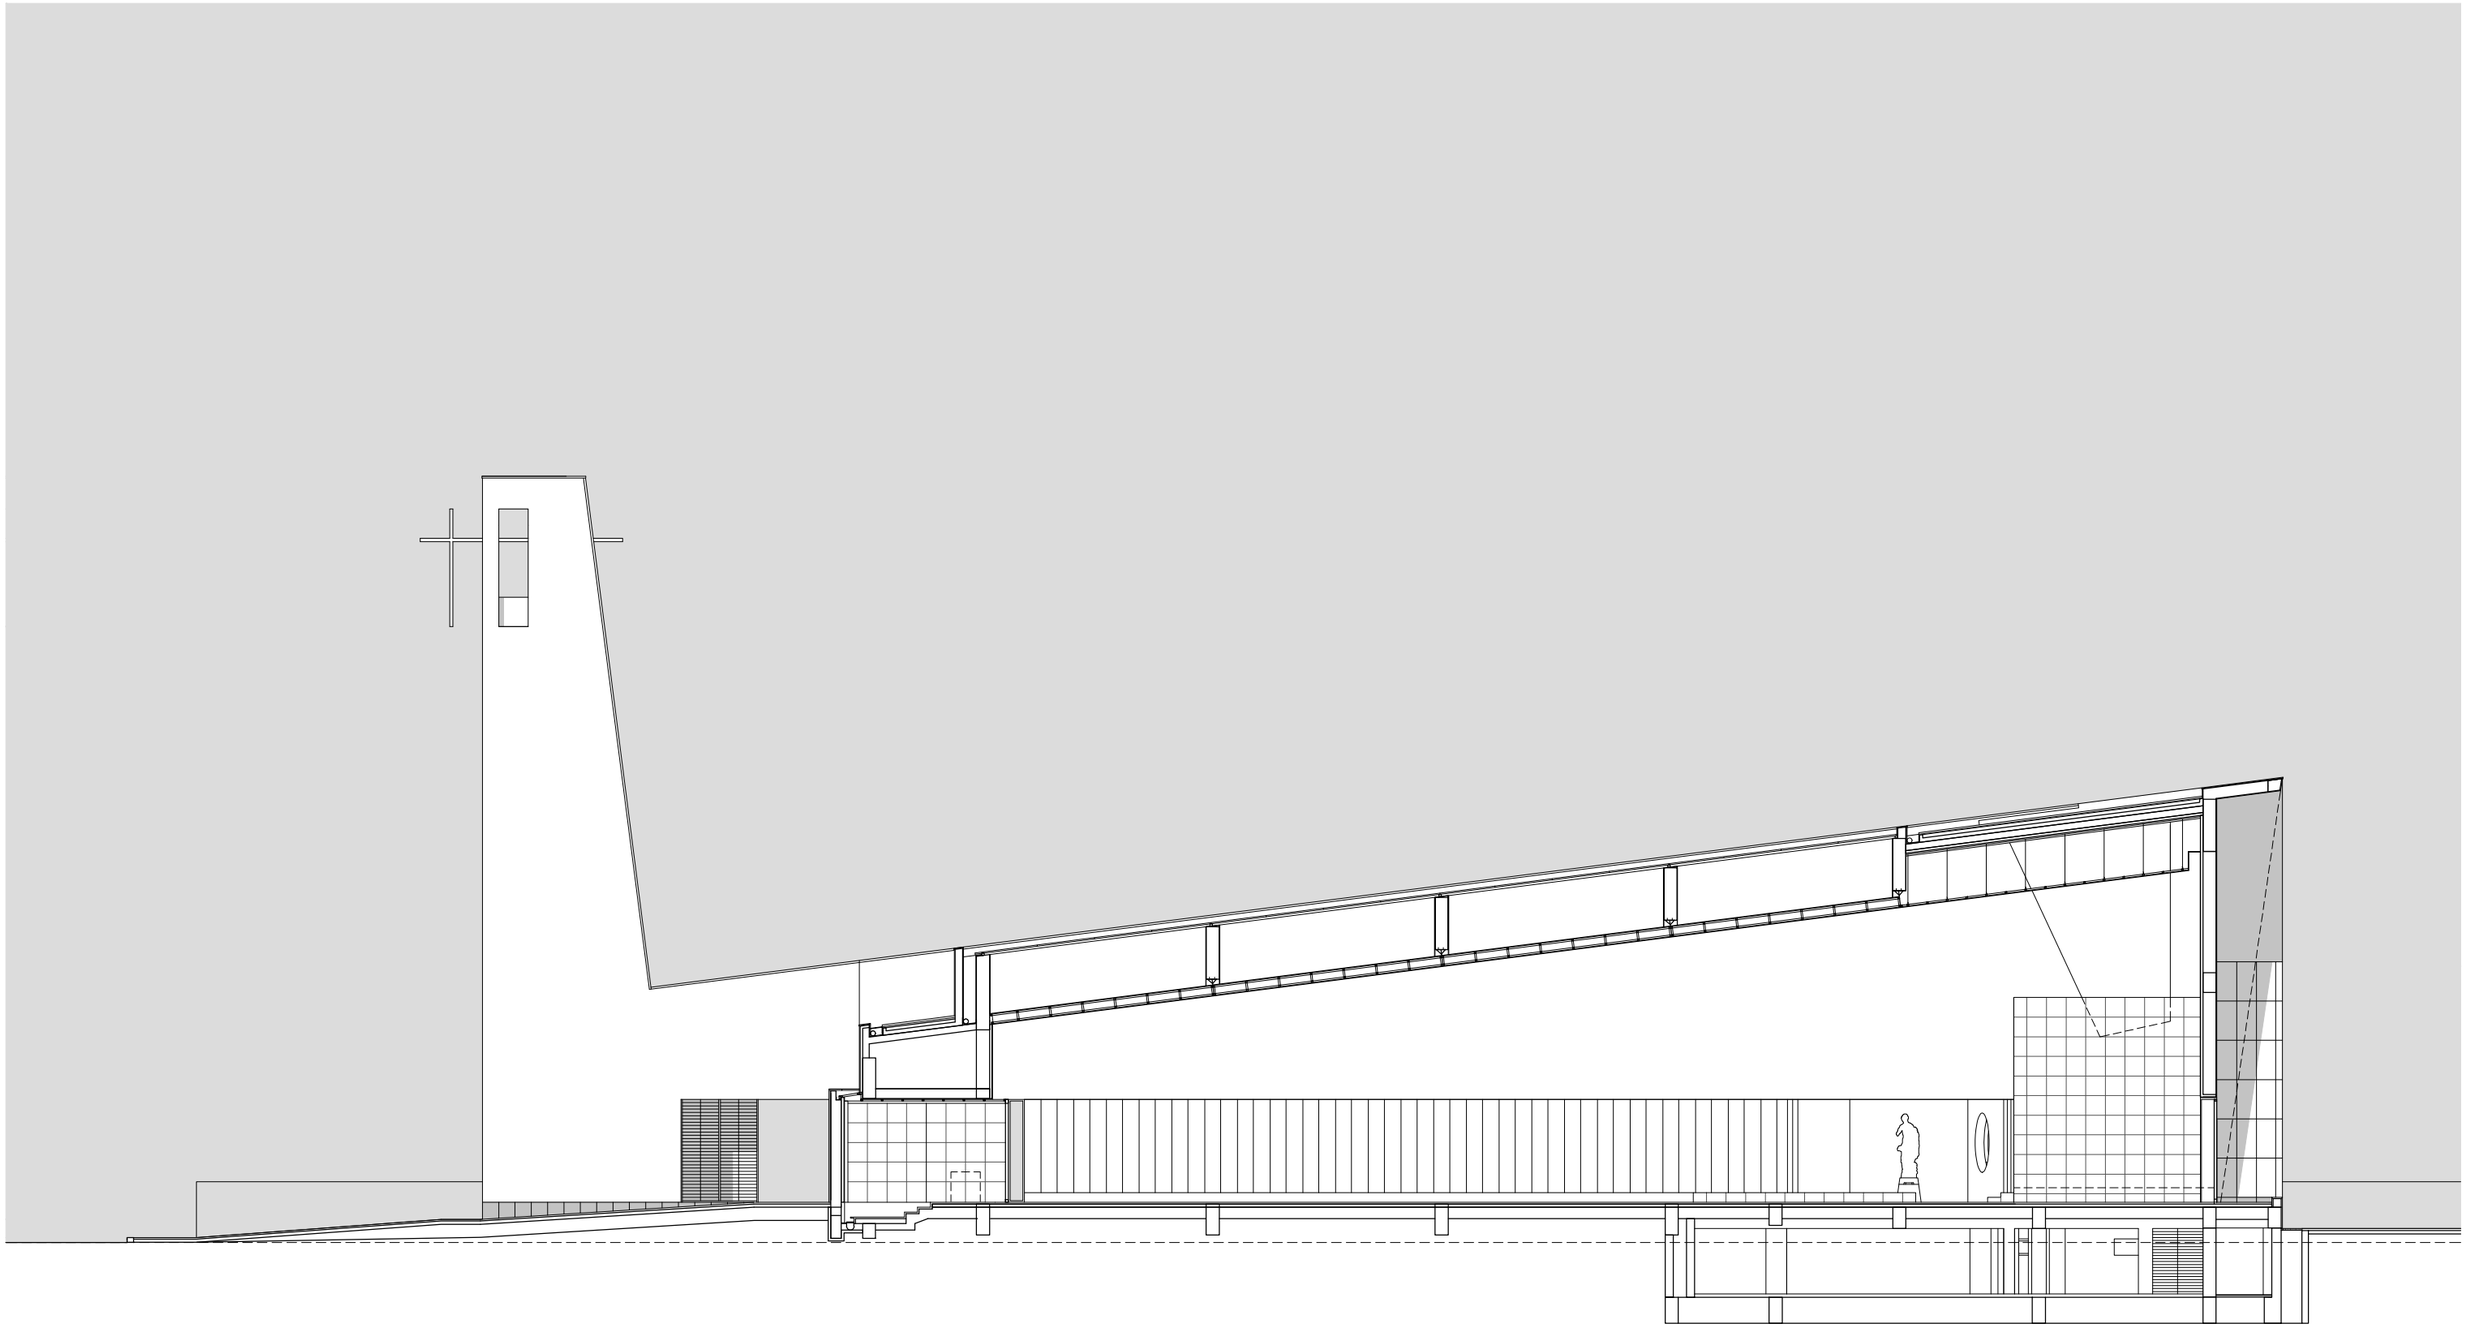

0.0 | 1.0 | 2.0 | 3.0 | 4.0 | 5.0 | 10.0 | 20.0 | 30.0 | 40.0 | 50.0 | 60.0 | 70.0

05

committente

progettista

CHIESA PARROCCHIALE DI SAN GIROLAMO
Strada San Girolamo, Bari, Italy - 2023
CEI - Conferenza Episcopale Italiana,
Arcidiocesi di Bari-Bitonto, Parrocchia di San Girolamo
Lorenzo Netti - **netti**architetti

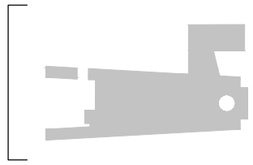

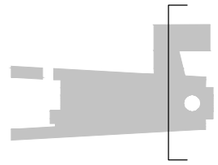

Prospetto principale Sud-Ovest e sezione trasversale

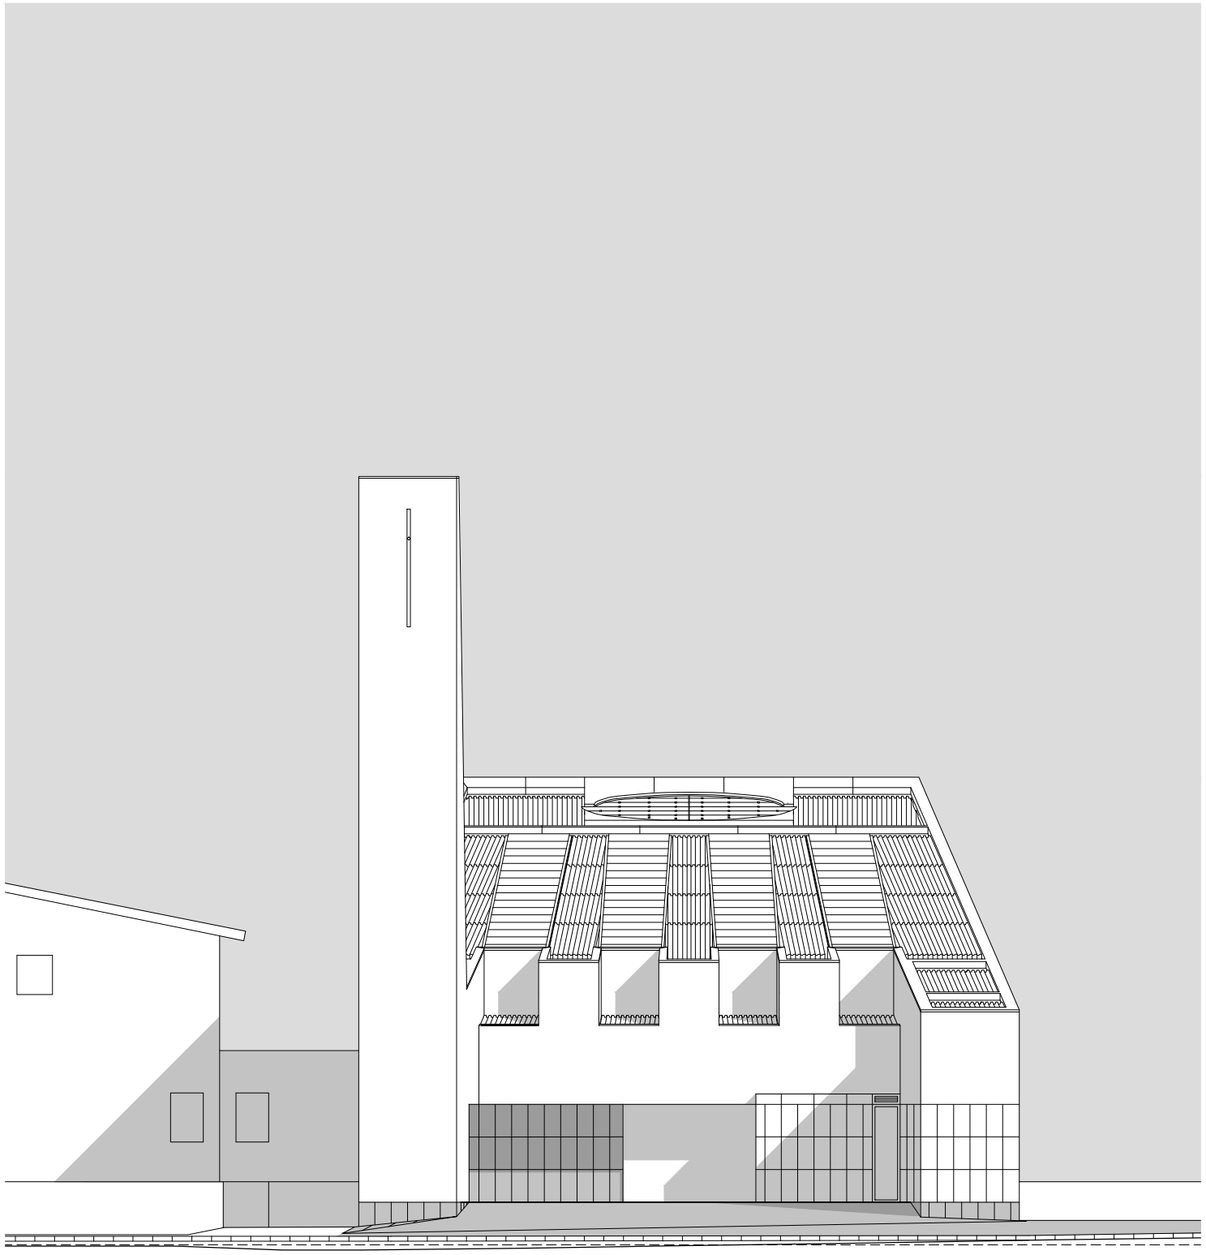

0.0 | 1.0 | 2.0 | 3.0 | 4.0 | 5.0 | 10.0 | 20.0 | 30.0

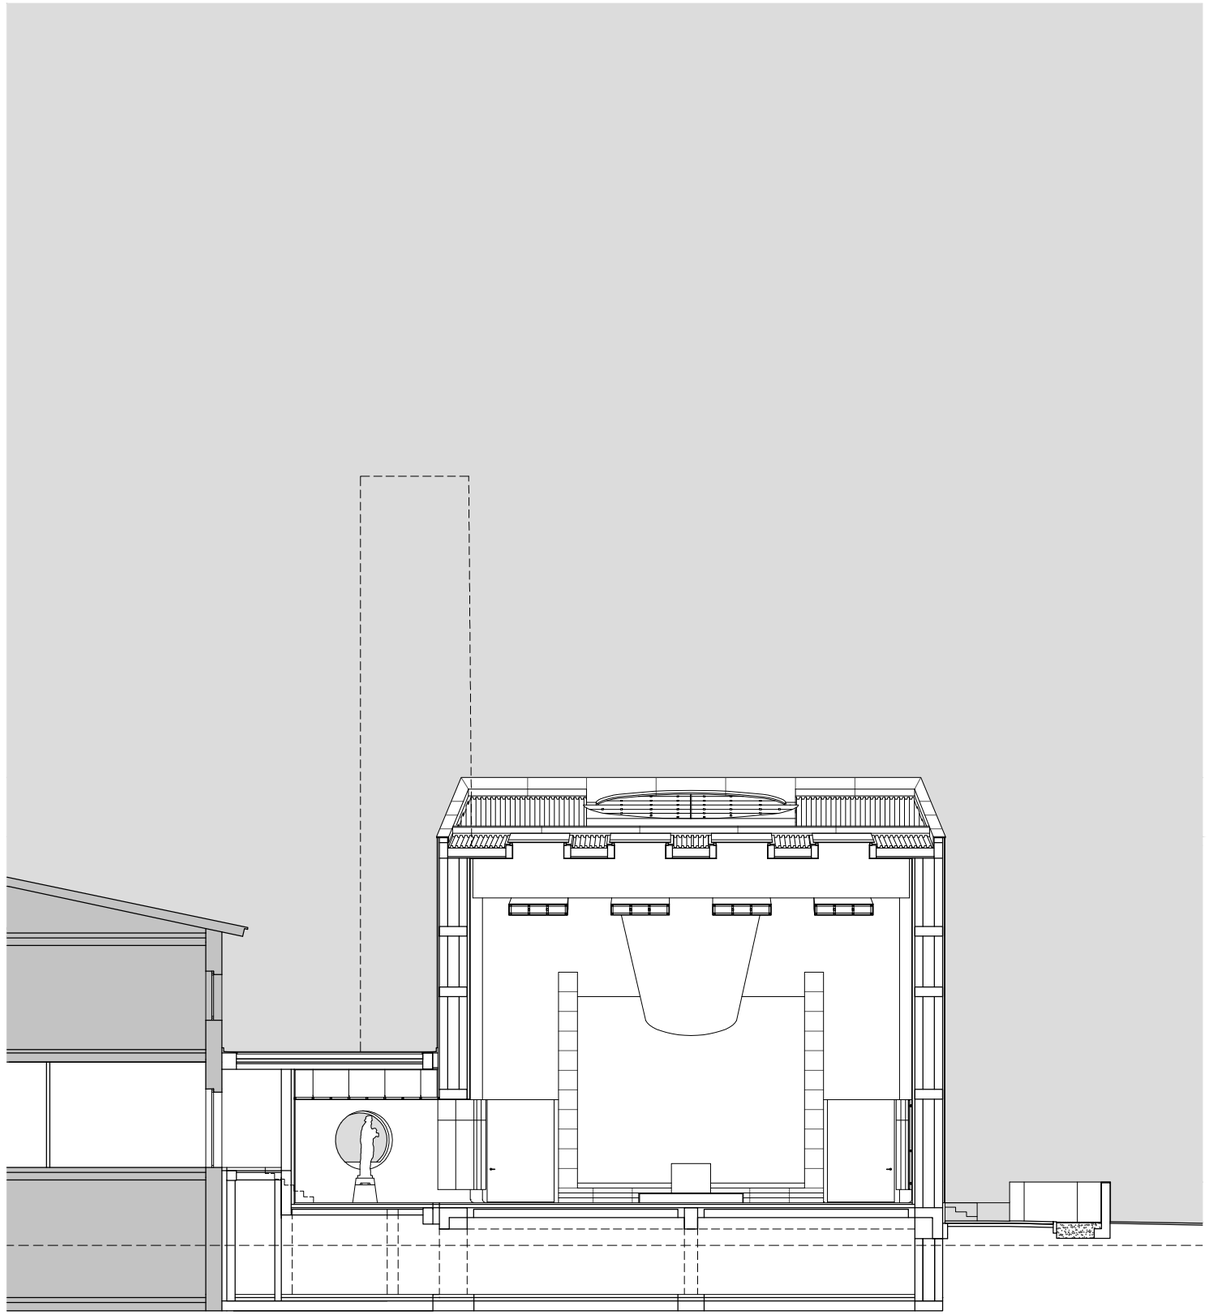

0.0 | 1.0 | 2.0 | 3.0 | 4.0 | 5.0 | 10.0 | 20.0 | 30.0

06

committente

progettista

CHIESA PARROCCHIALE DI SAN GIROLAMO
Strada San Girolamo, Bari, Italy - 2023
CEI - Conferenza Episcopale Italiana,
Arcidiocesi di Bari-Bitonto, Parrocchia di San Girolamo
Lorenzo Netti - **netti**architetti

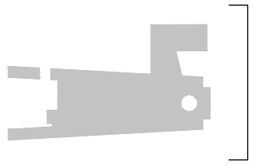

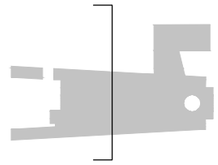

Prospetto absidale Nord-Est e sezione trasversale

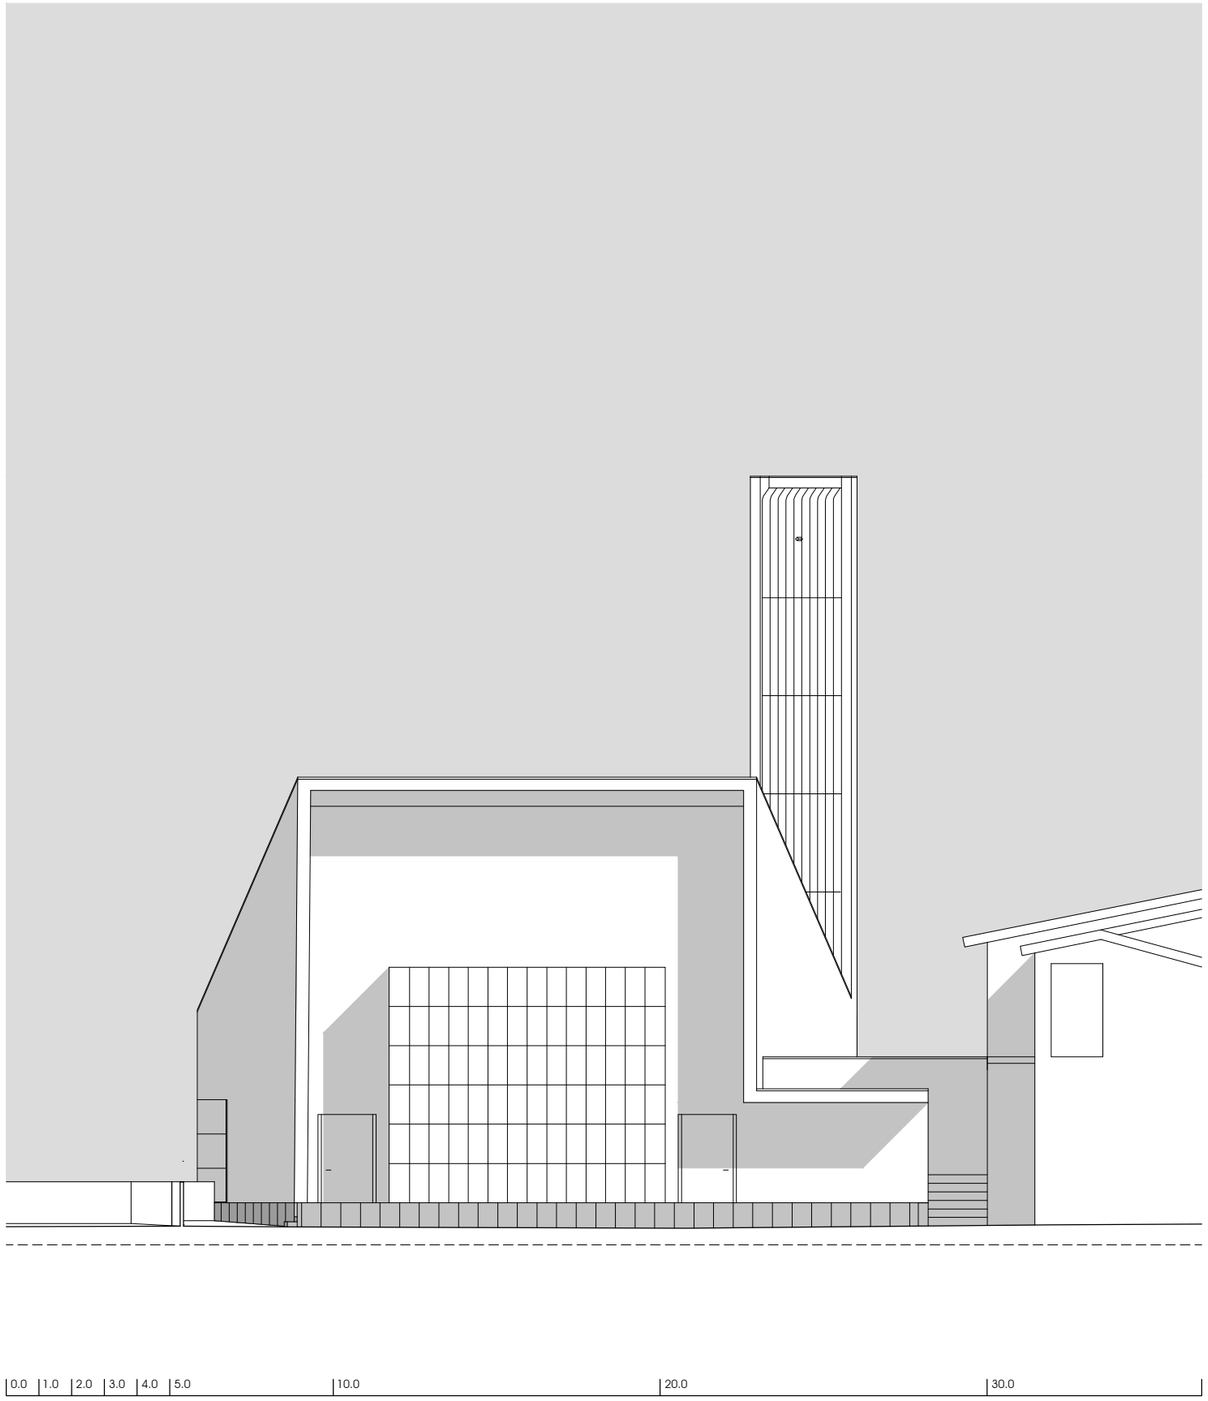

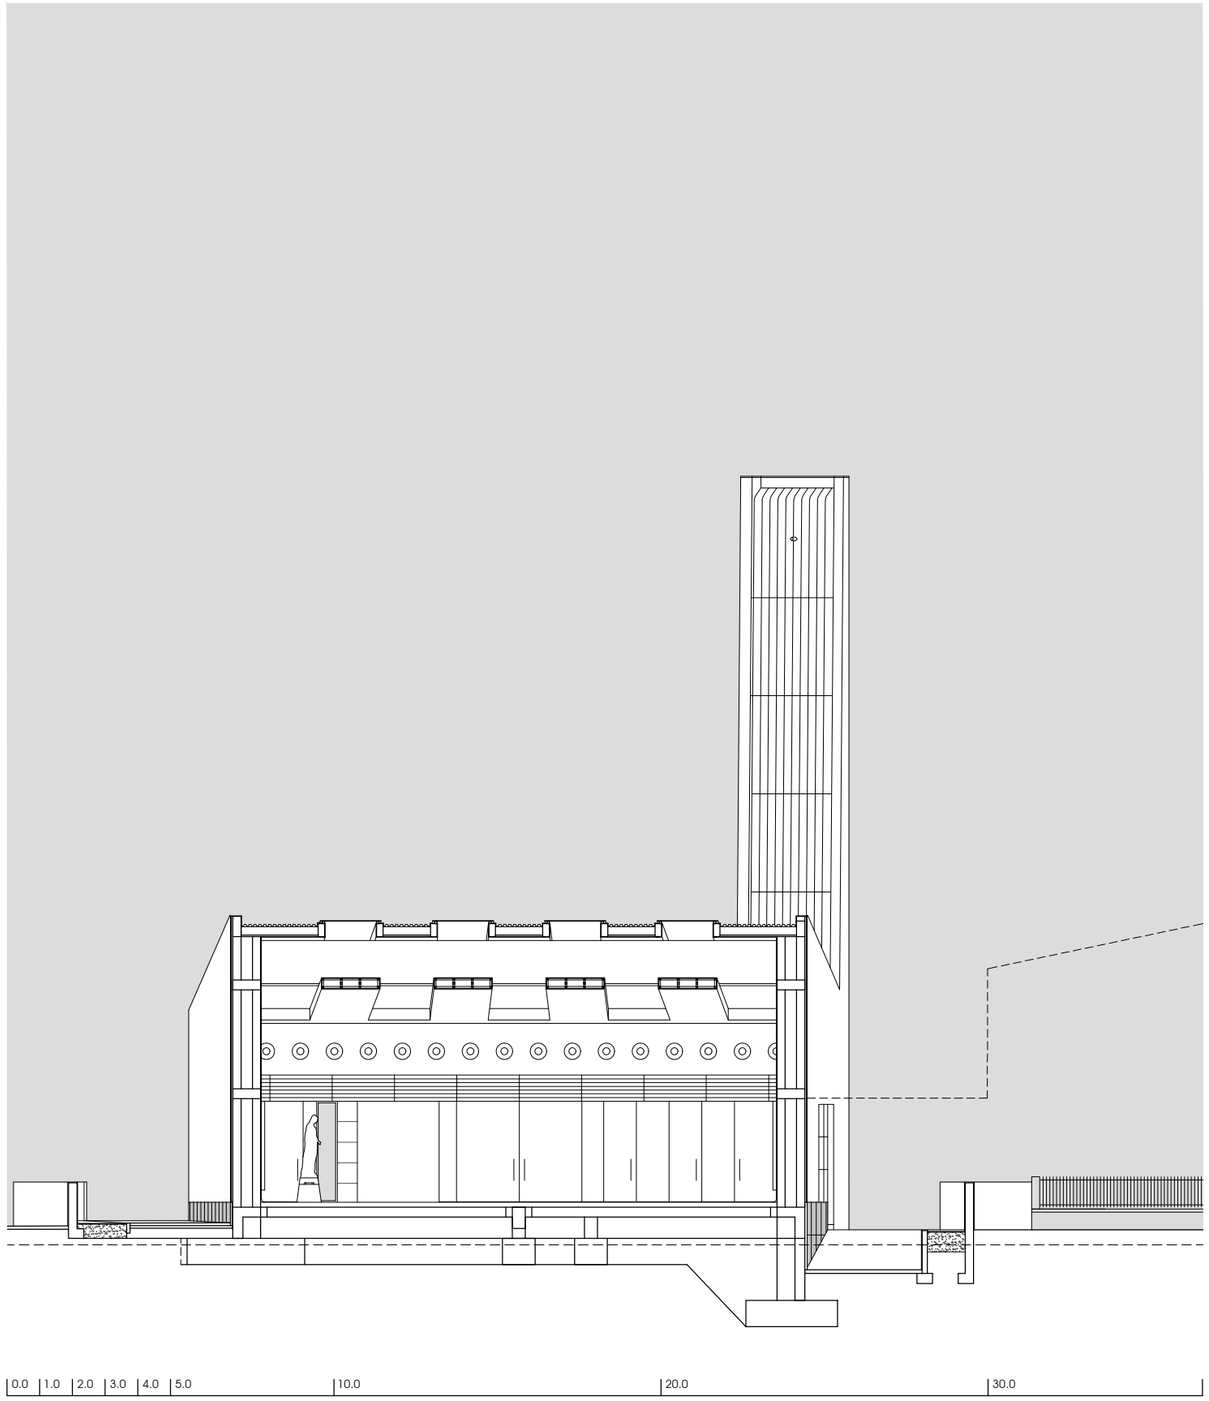

01
client
designer

SAINT GEROME PARISH CHURCH
San Girolamo Street, Bari, Italy - 2023
CEI - Italian Episcopal Conference,
Archdiocese of Bari-Bitonto, Saint Gerome Parish
Lorenzo Netti - **netti**architetti

Urban context and axonometric diagram

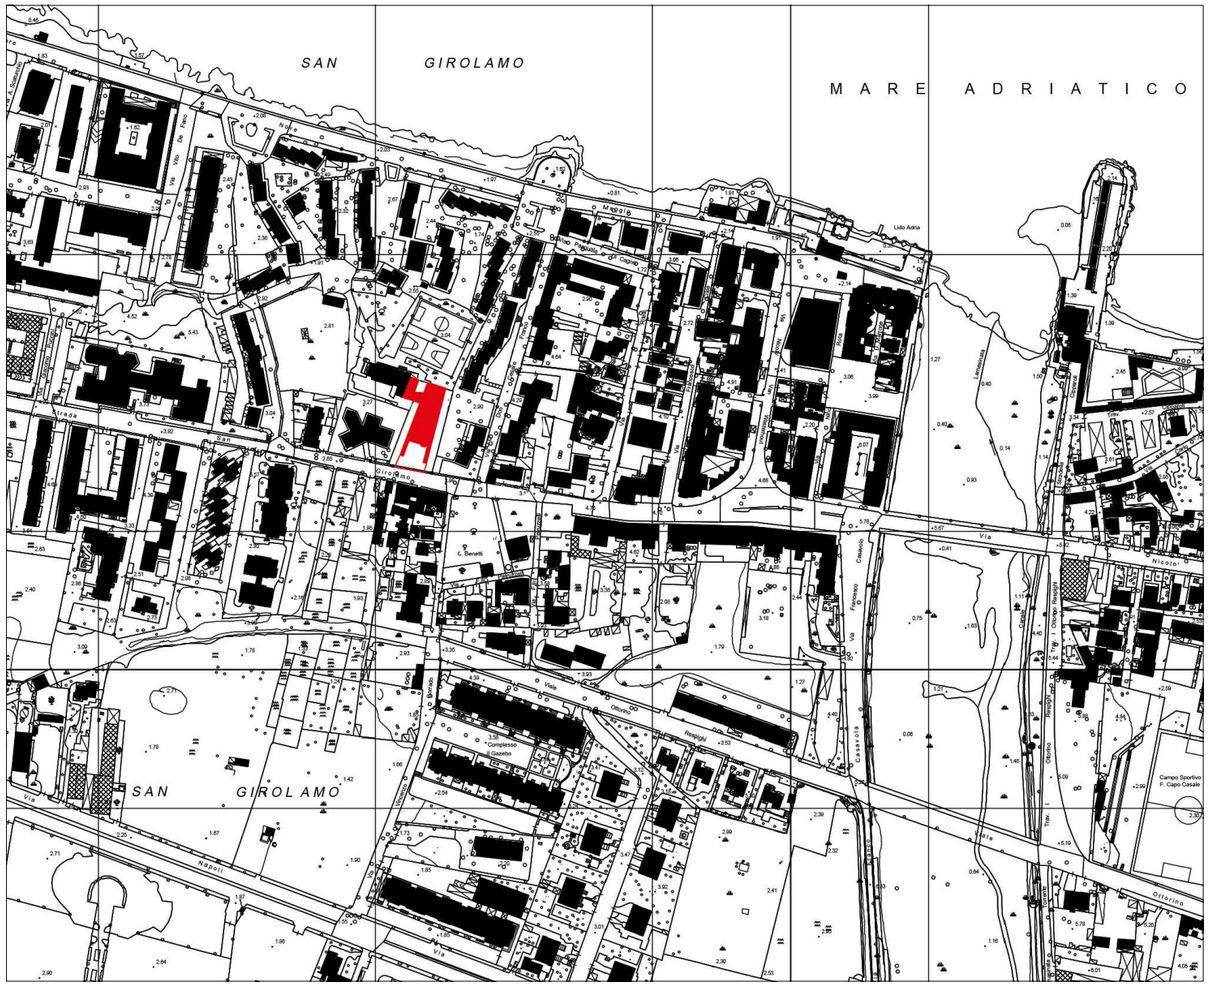

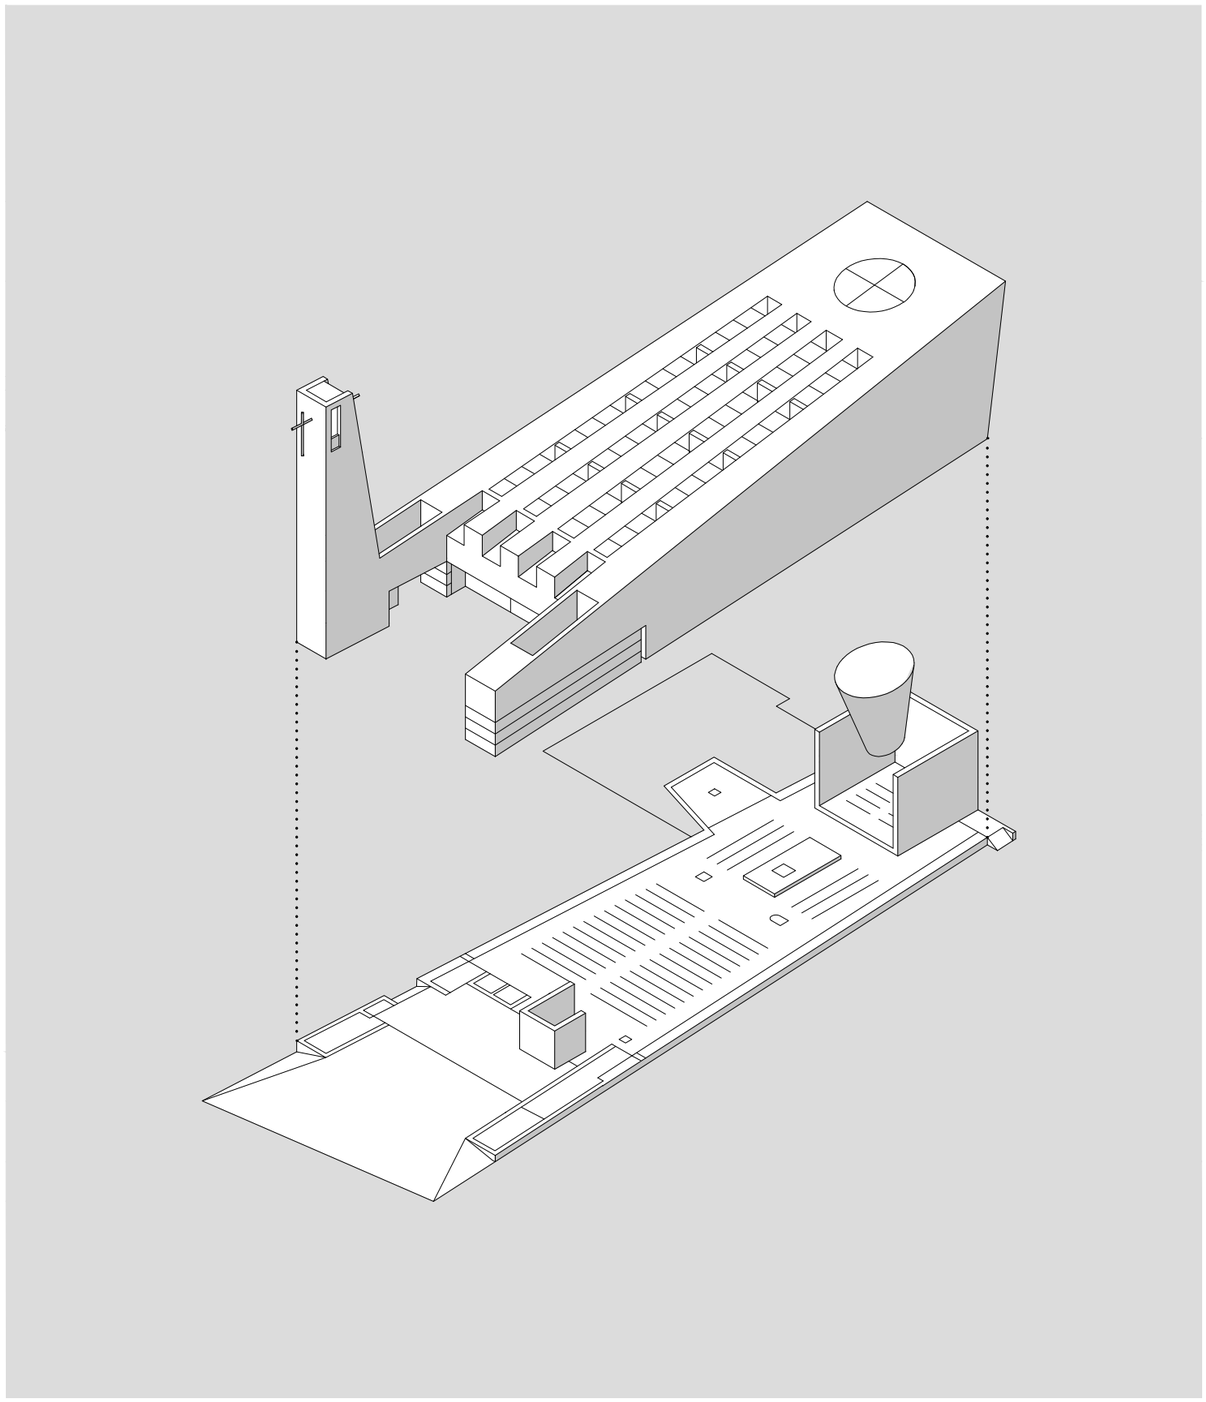

Above

The new parish church within the context of the Bari's San Girolamo neighborhood. The area is included between a main road and other properties, of which a large portion is made of social housing buildings.

On the side

The axonometric diagram relates the interior spaces with the shell of the sacred building. The solid stereometric volume build a relationship with the surrounding by ordering internally the liturgical space's sequence.

On the following sheets

The constructive drawings of the floorplan, of the elevations and the sections are related following the space sequence from the outside to the inside. The connection with the existing building with its new functions is highlighted.

02

SAINT GEROME PARISH CHURCH
San Girolamo Street, Bari, Italy - 2023

client
CEI - Italian Episcopal Conference,
Archdiocese of Bari-Bitonto, Saint Gerome Parish

designer
Lorenzo Netti - **netti**architetti

1 Parvis
2 Thermal plant and roof stair
3 Weekday entrance
4 Confessional
5 Main entrance's portal
6 Baptistery
7 Holy Virgin Mary statue
8 Liturgical hall
9 Seat
10 Ambon
11 Altar
12 Presbytery
13 Saint Gerome's chapel
14 Eucharistic adoration chapel
15 Tabernacle shrine
16 Sacristy
17 Parish office
18 Archive
19 Garden

Floorplan

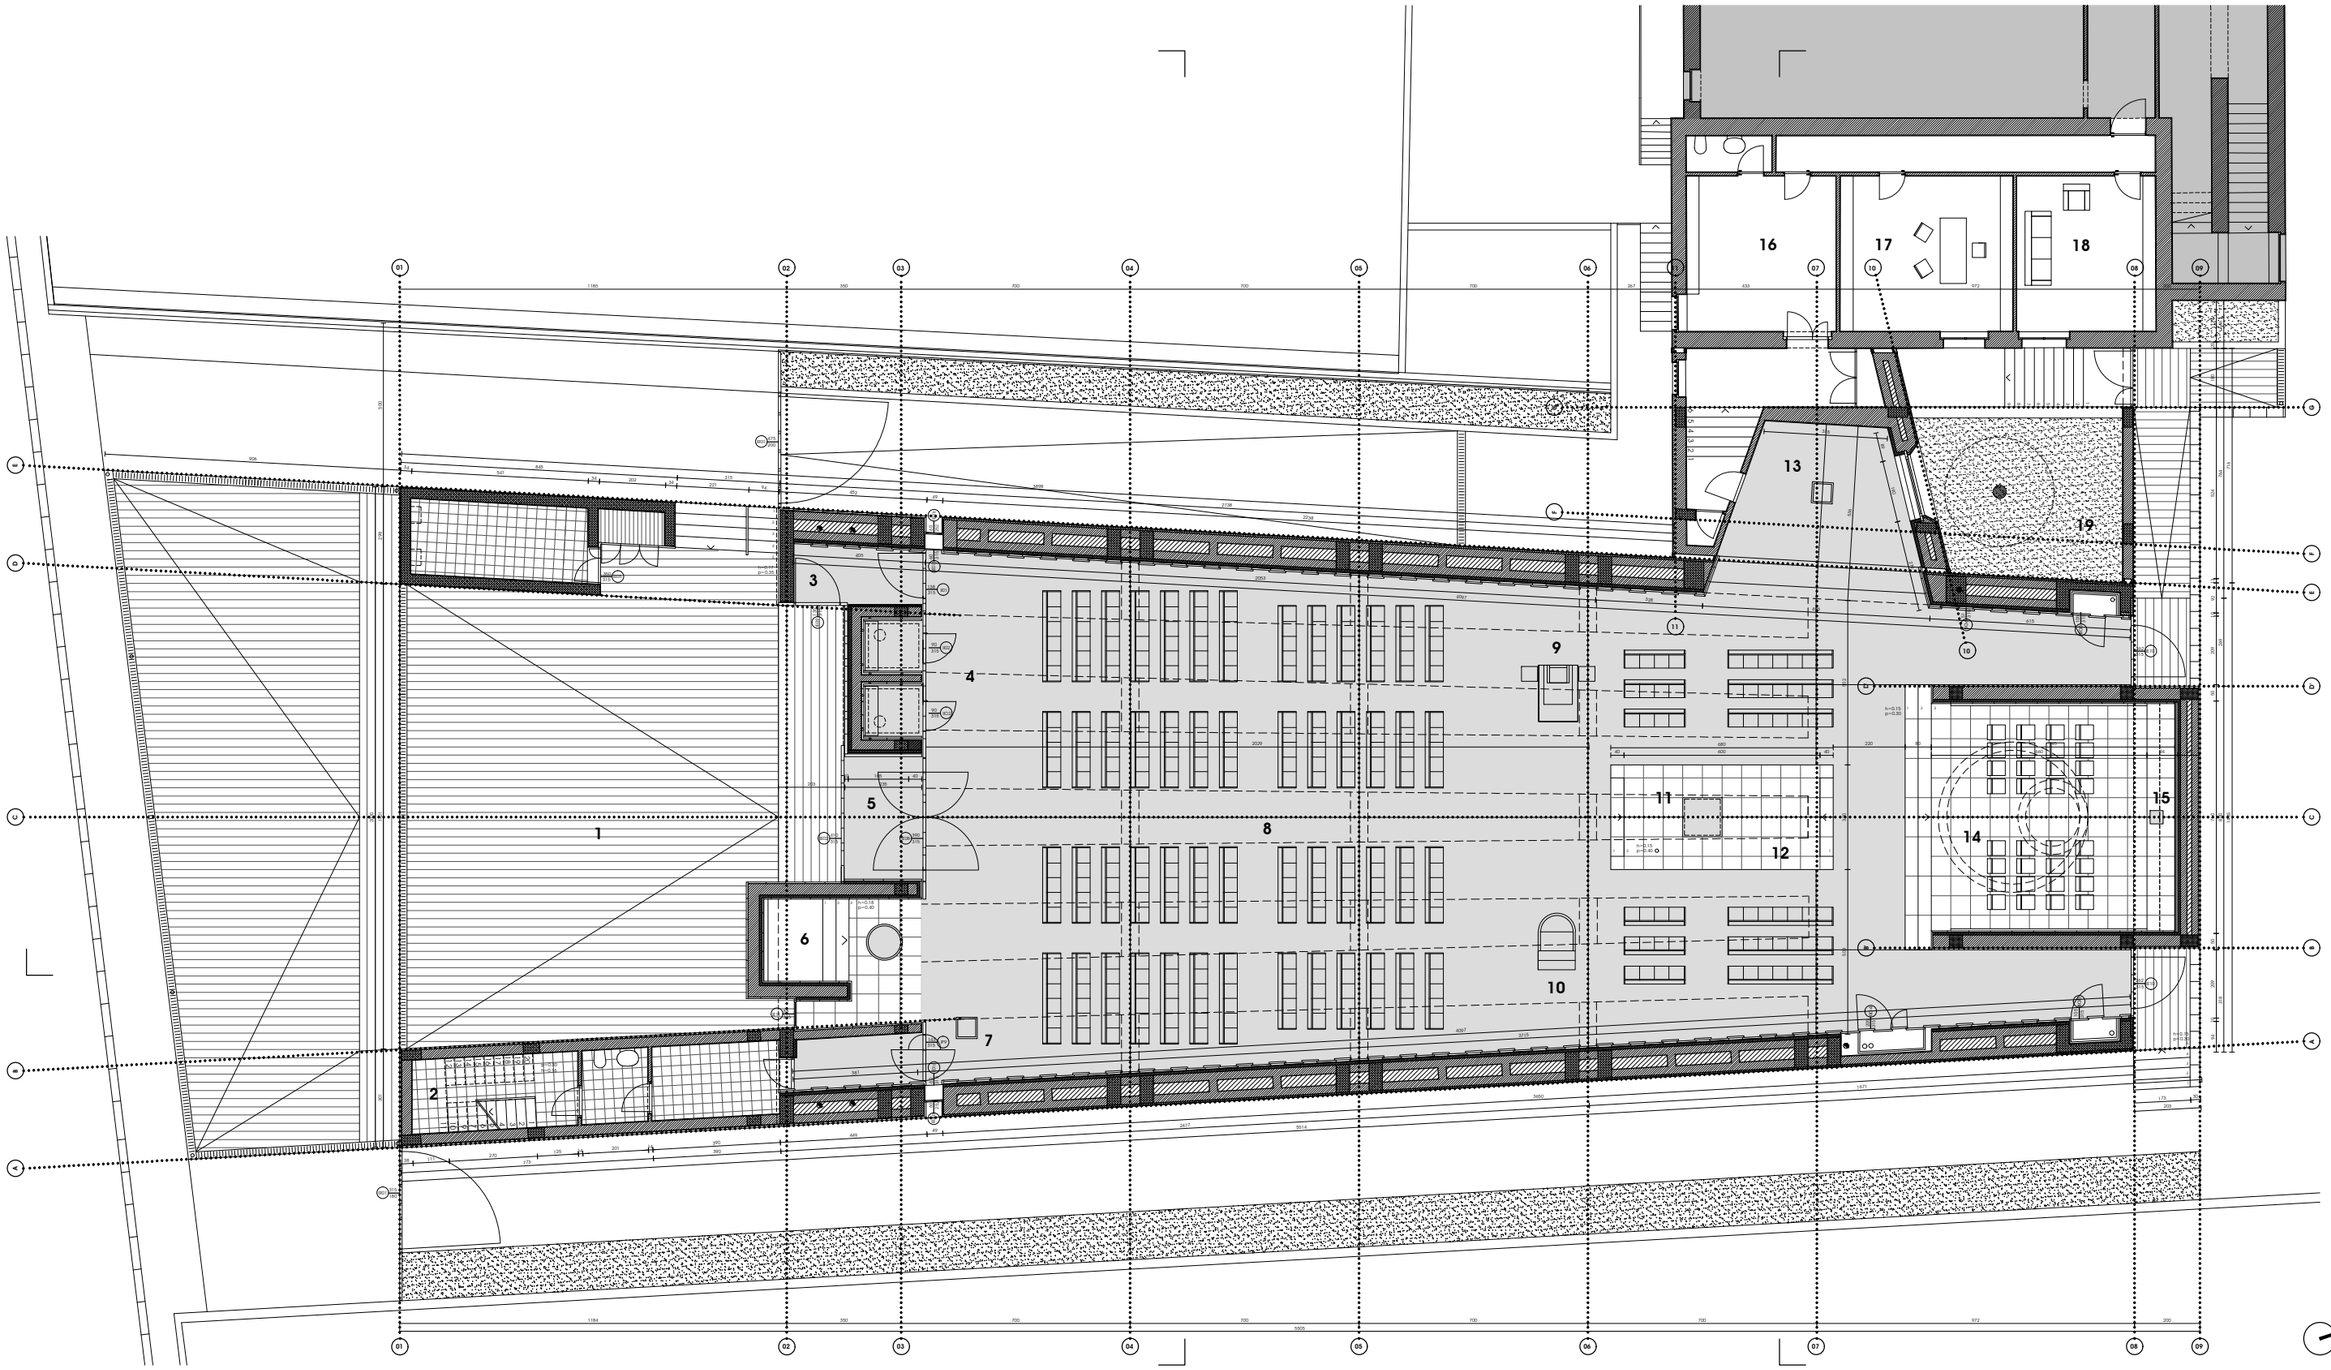

03

client

designer

SAINT GEROME PARISH CHURCH
San Girolamo Street, Bari, Italy - 2023
CEI - Italian Episcopal Conference,
Archdiocese of Bari-Bitonto, Saint Gerome Parish
Lorenzo Netti - **netti**architetti

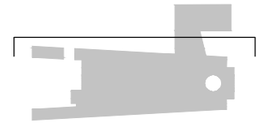

North-West side elevation

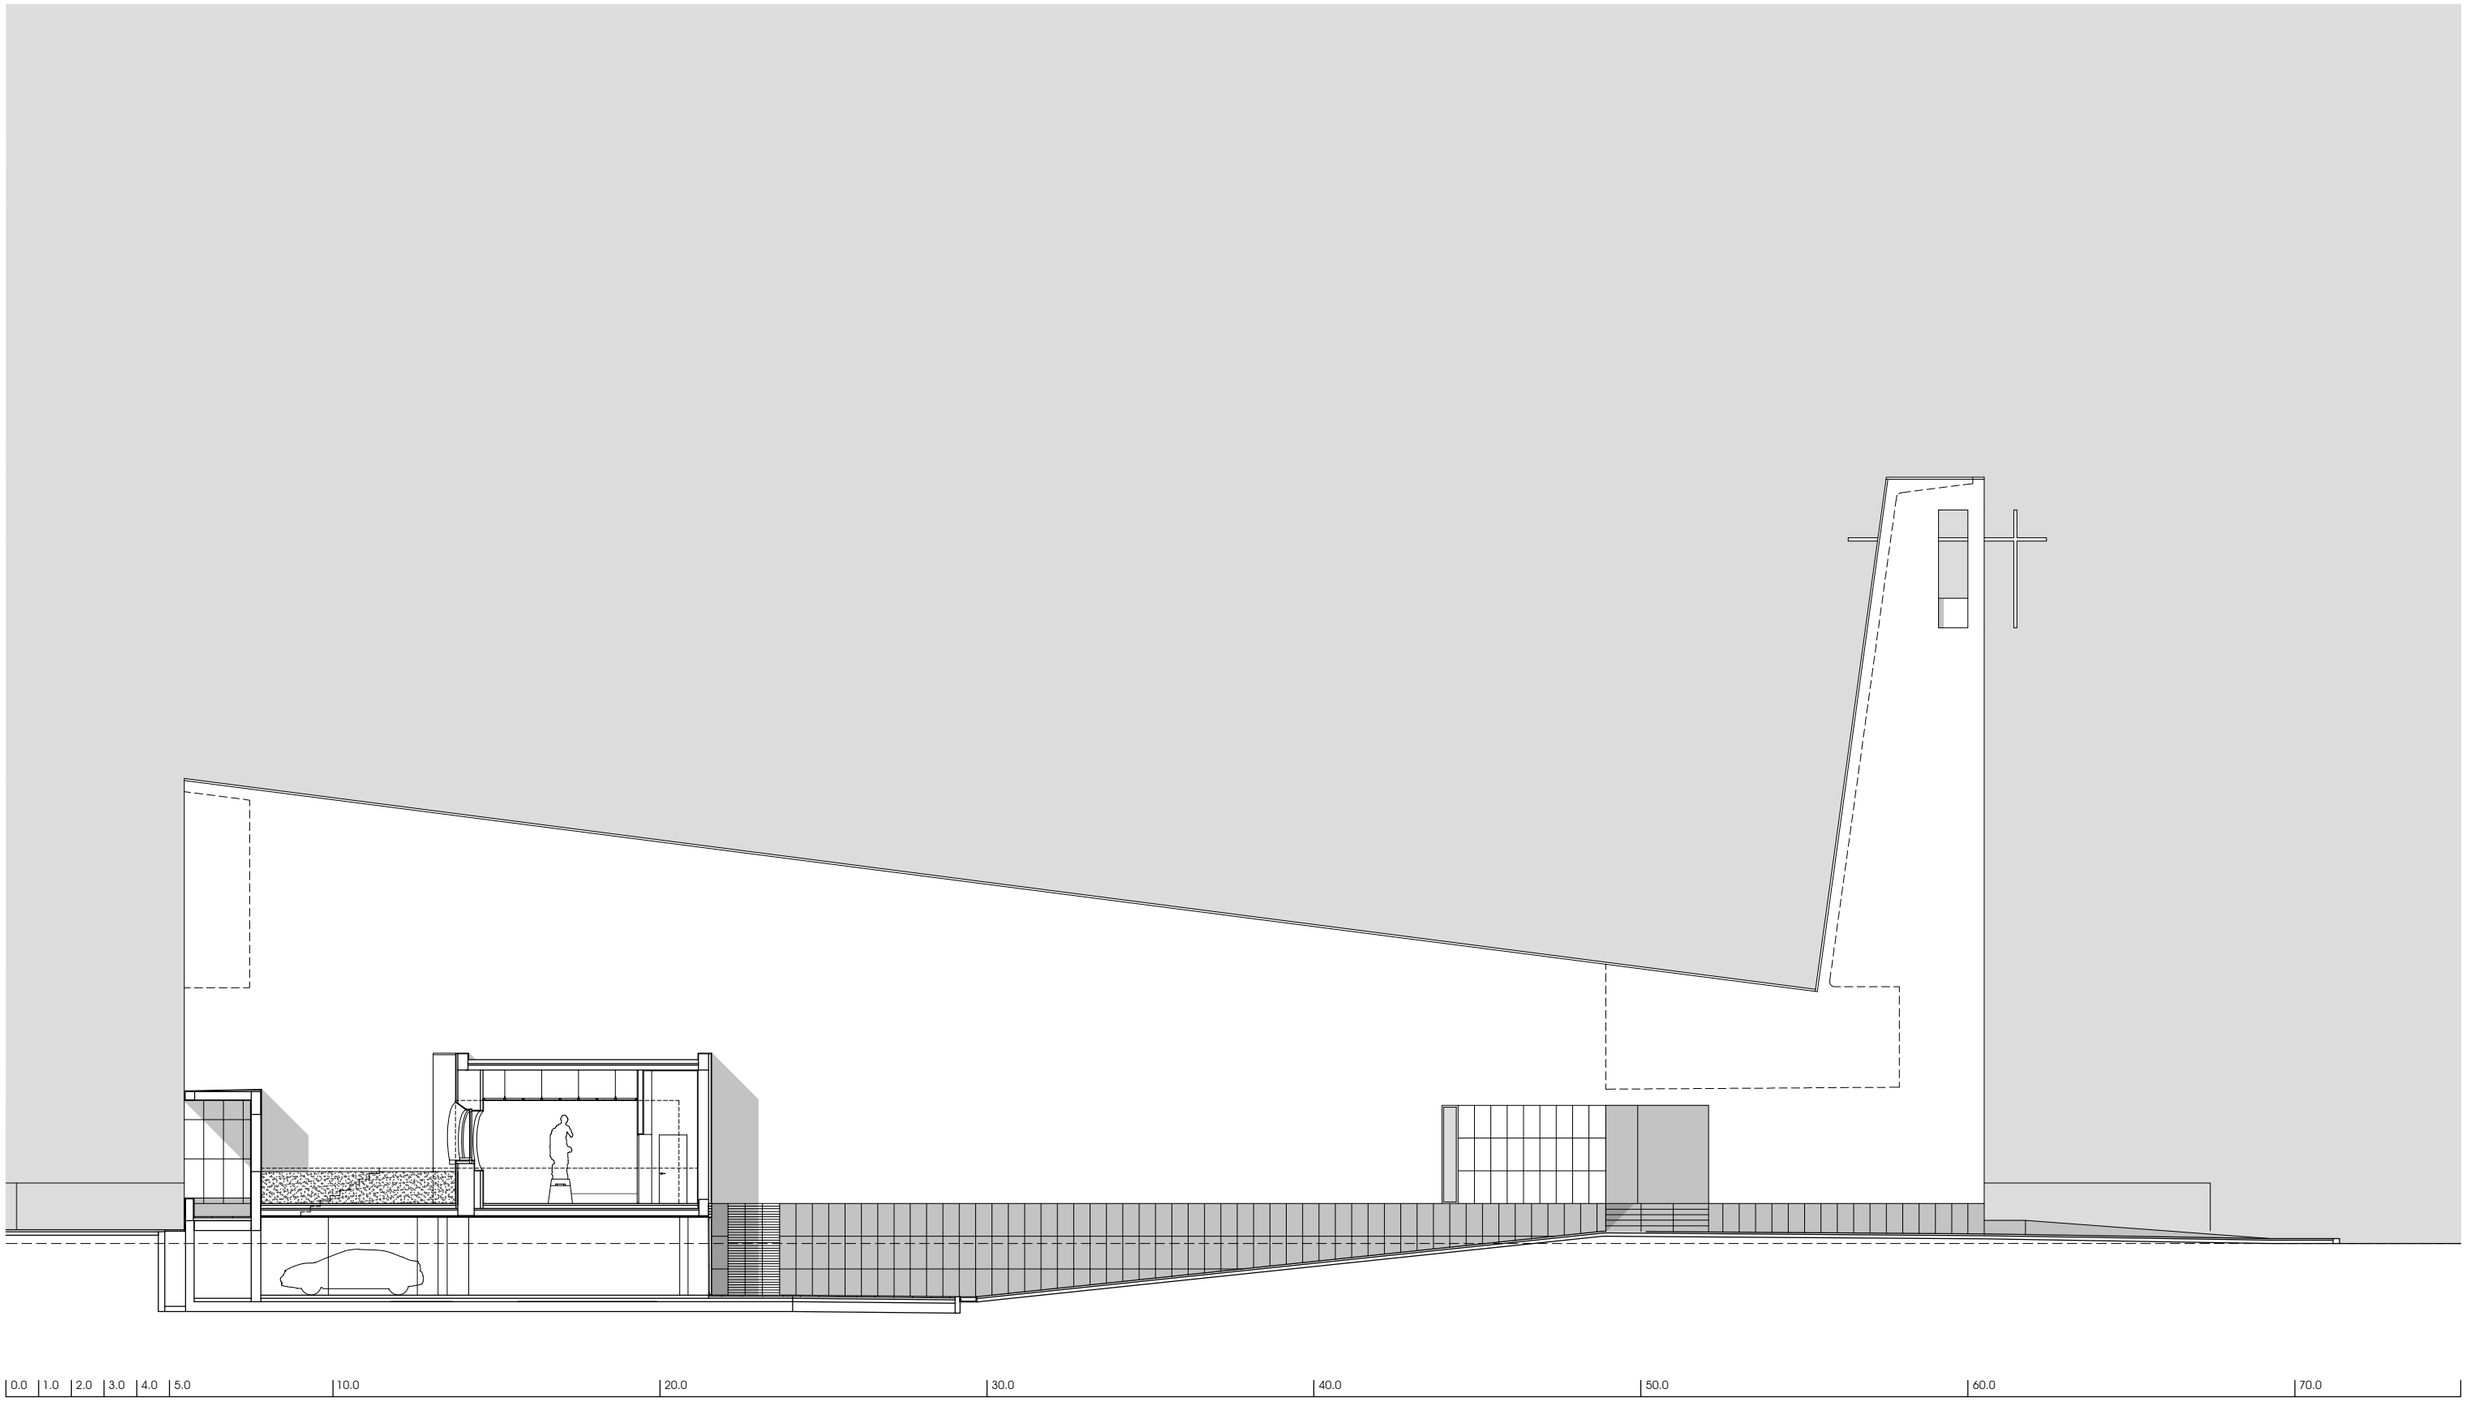

04

client

designer

SAINT GEROME PARISH CHURCH
San Girolamo Street, Bari, Italy - 2023
CEI - Italian Episcopal Conference,
Archdiocese of Bari-Bitonto, Saint Gerome Parish
Lorenzo Netti - **netti**architetti

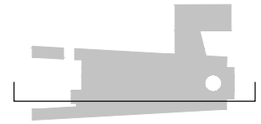

Lenghtwise section

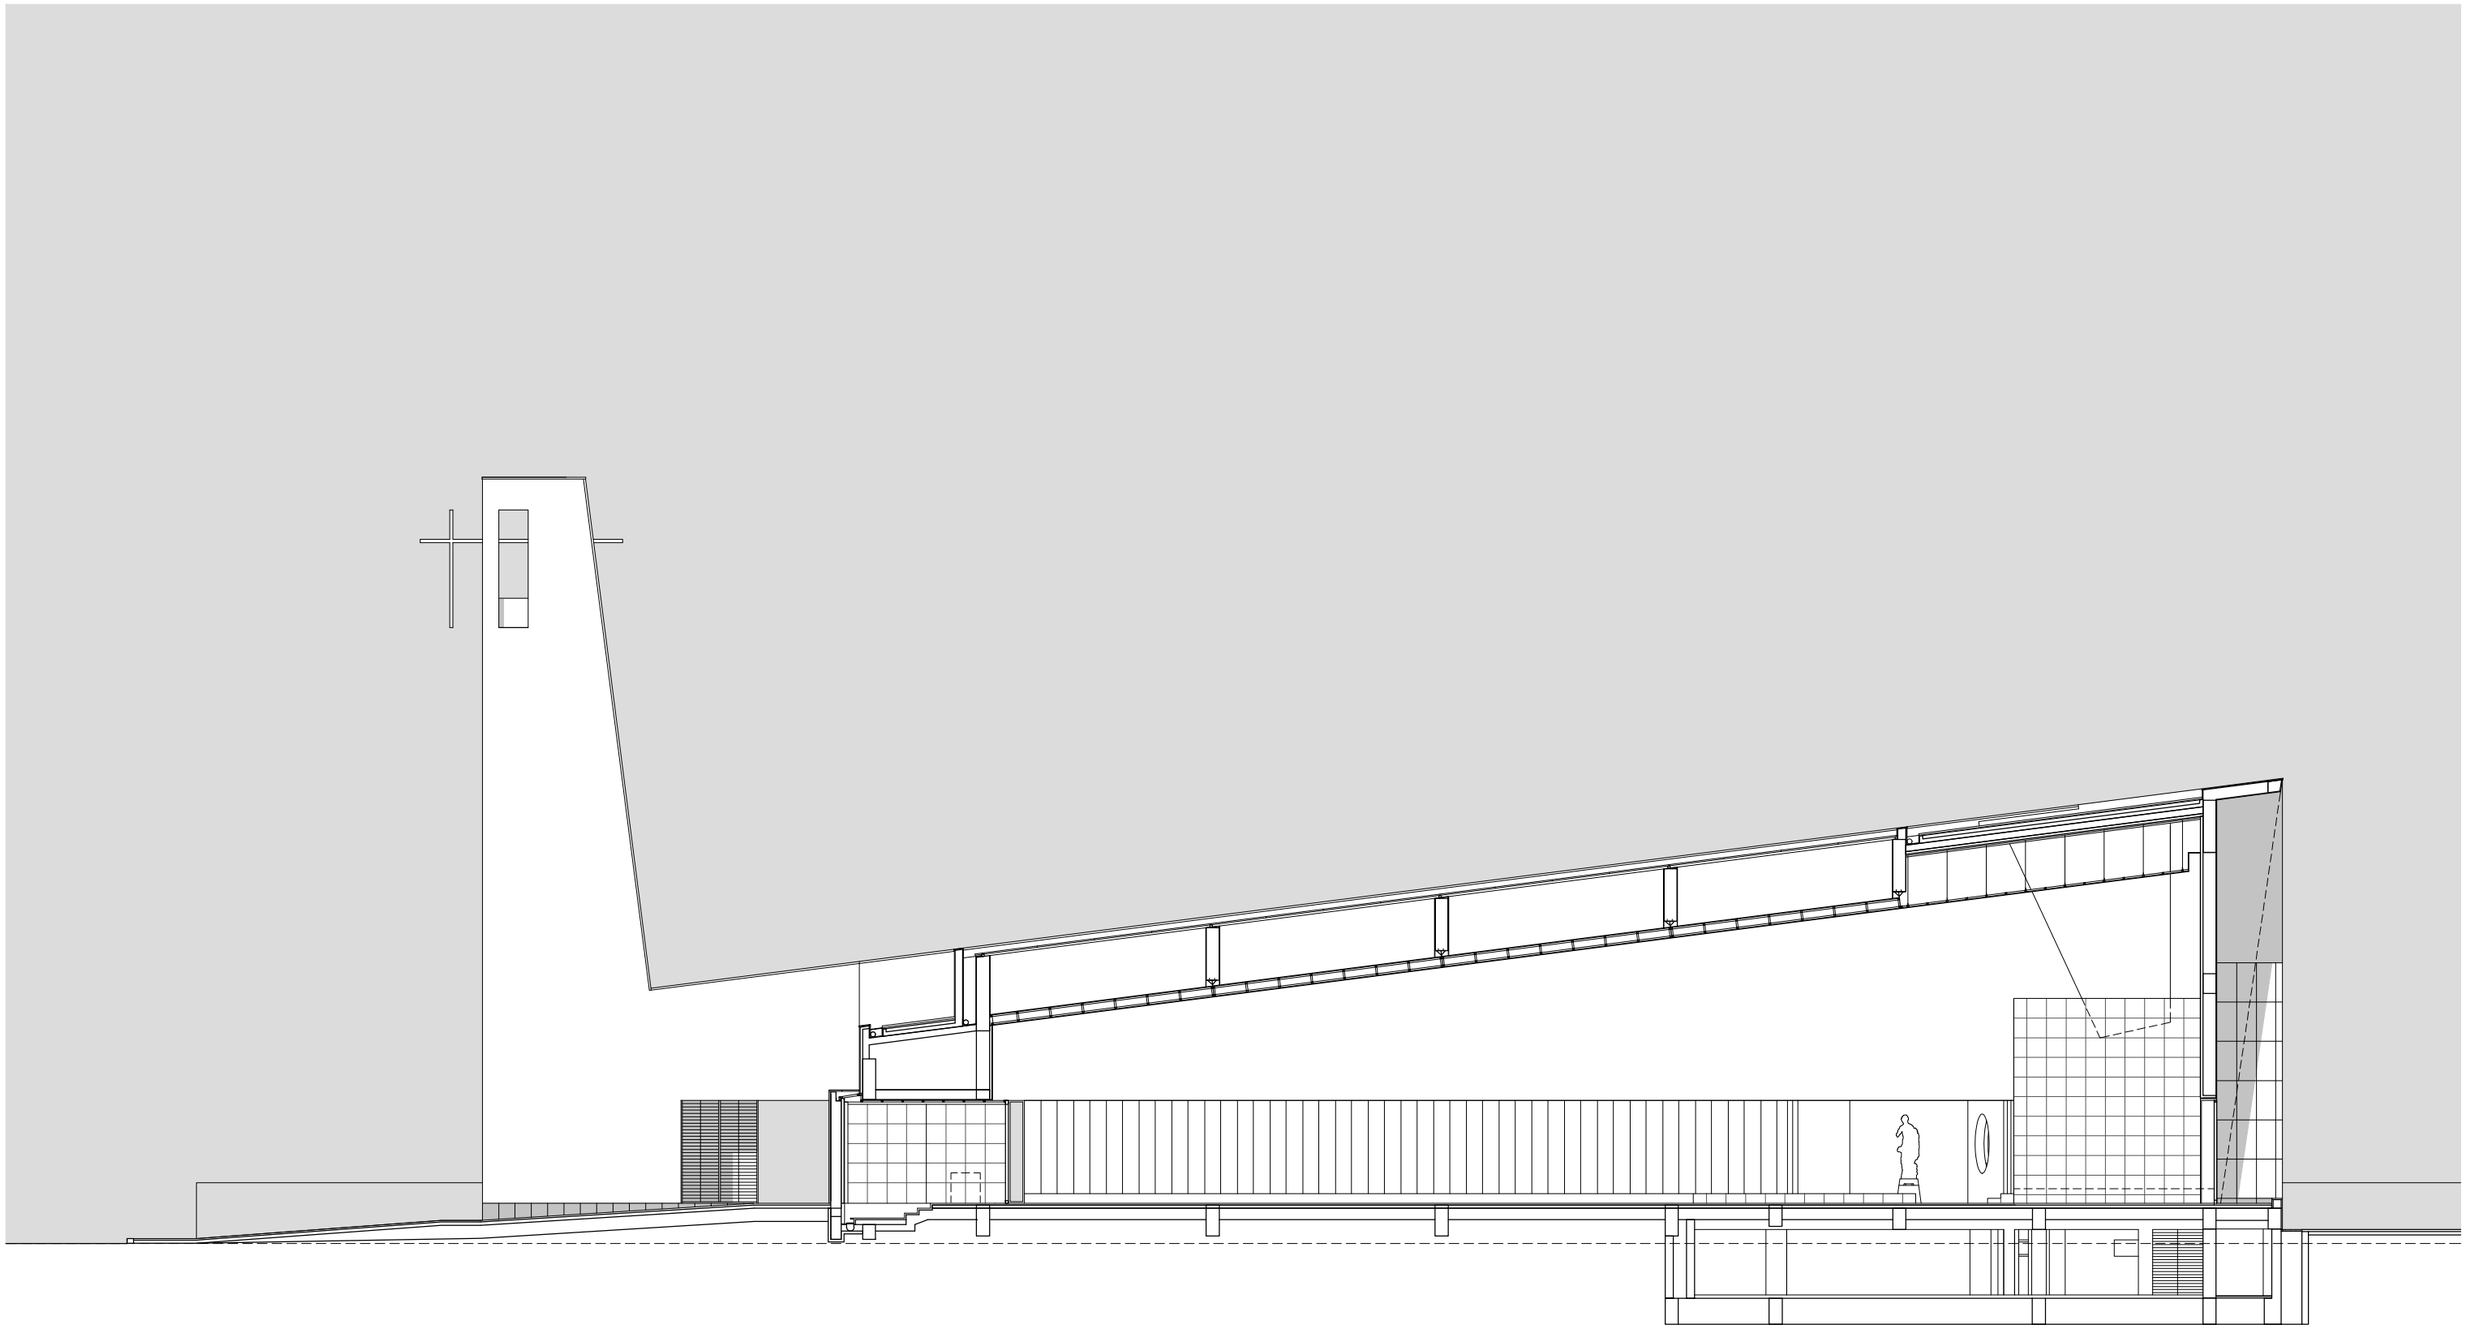

05

client

designer

SAINT GEROME PARISH CHURCH
San Girolamo Street, Bari, Italy - 2023
CEI - Italian Episcopal Conference,
Archdiocese of Bari-Bitonto, Saint Gerome Parish
Lorenzo Netti - **netti**architetti

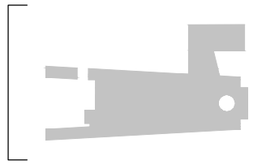

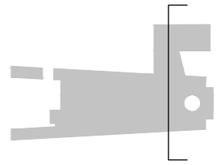

South-West main elevation and cross section

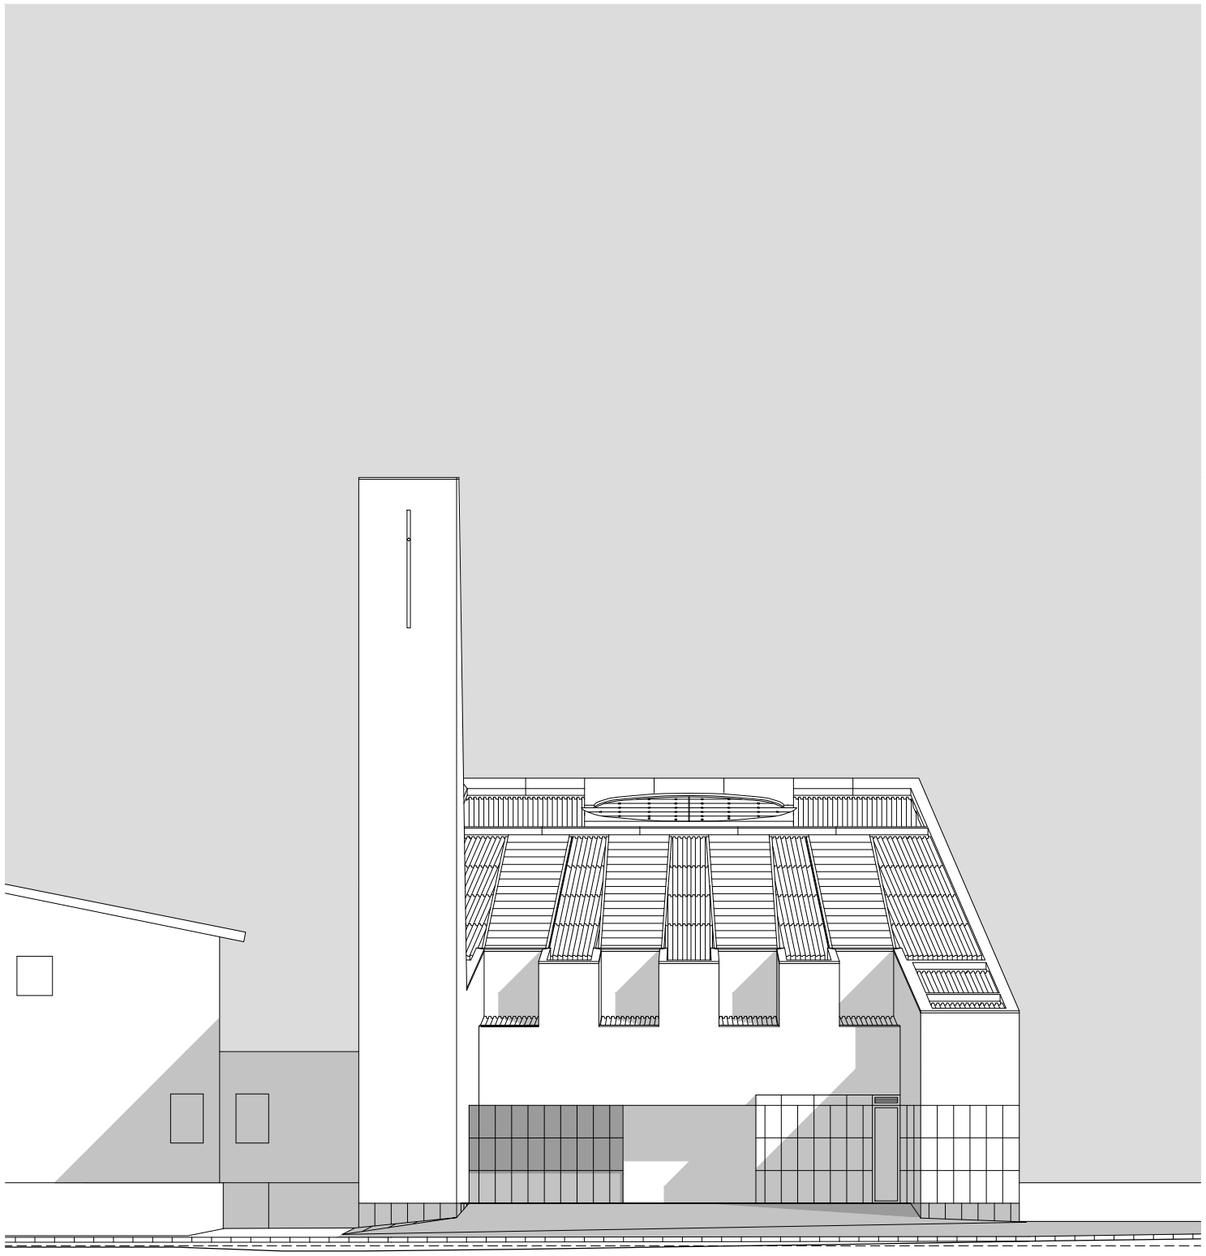

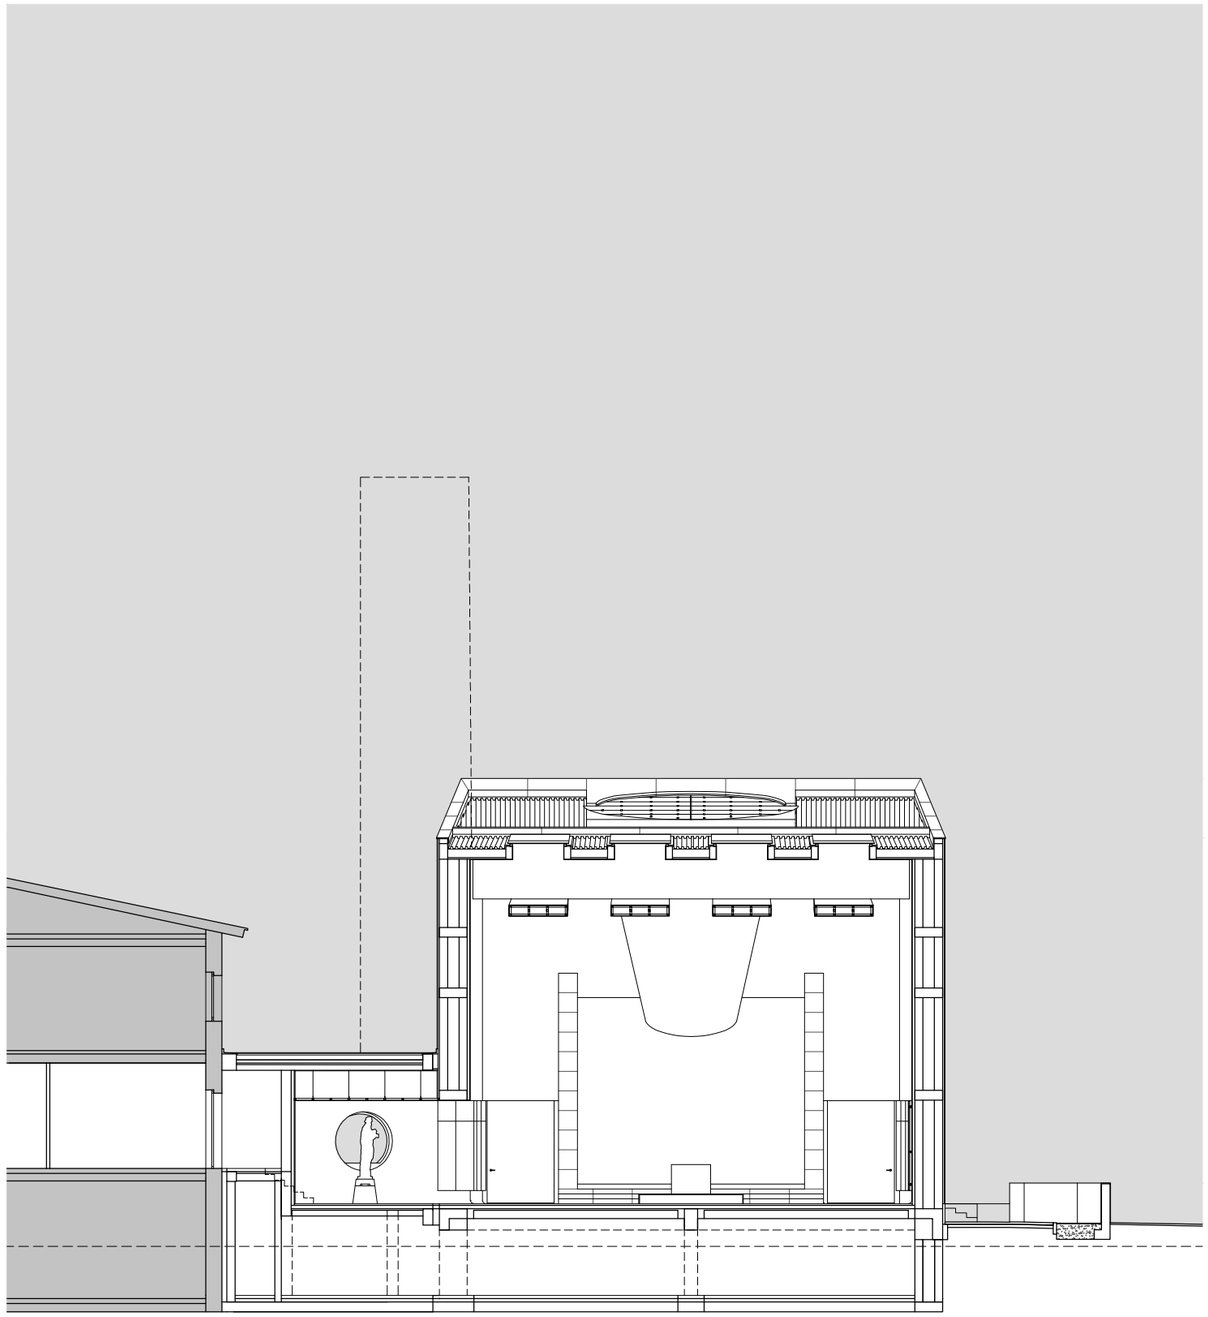

06

client

designer

SAINT GEROME PARISH CHURCH
San Girolamo Street, Bari, Italy - 2023
CEI - Italian Episcopal Conference,
Archdiocese of Bari-Bitonto, Saint Gerome Parish
Lorenzo Netti - **netti**architetti

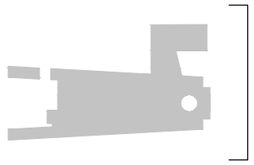

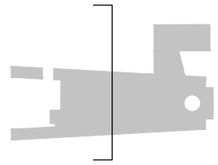
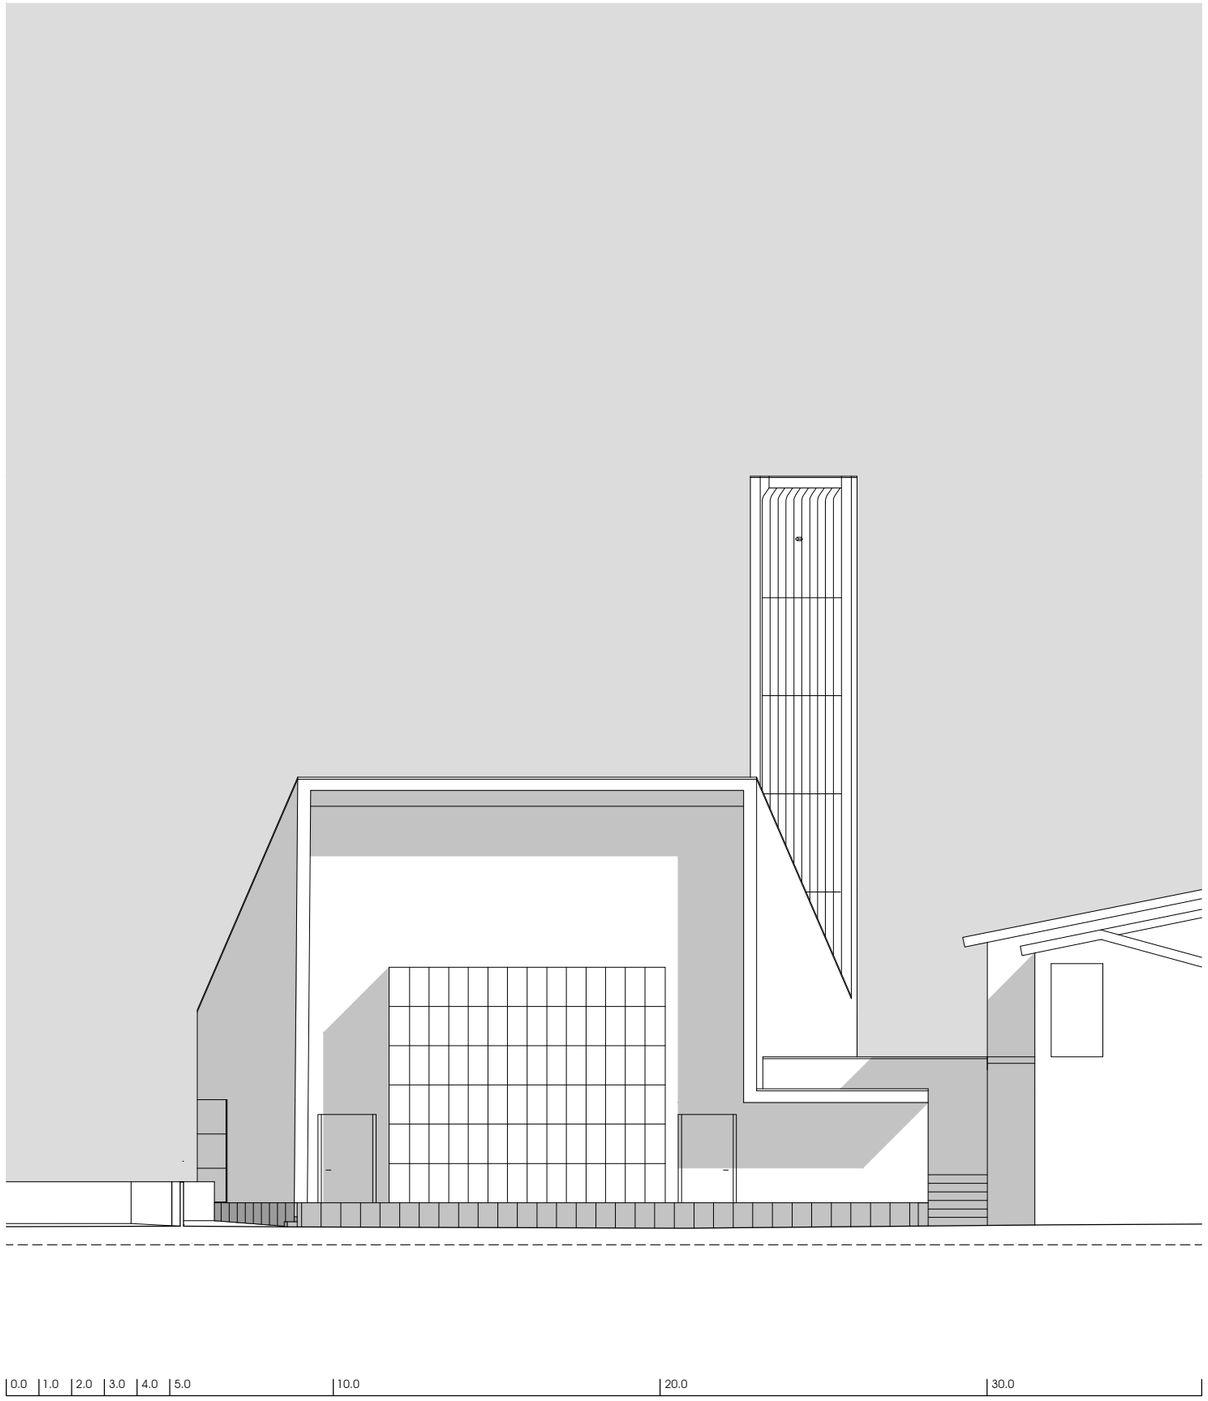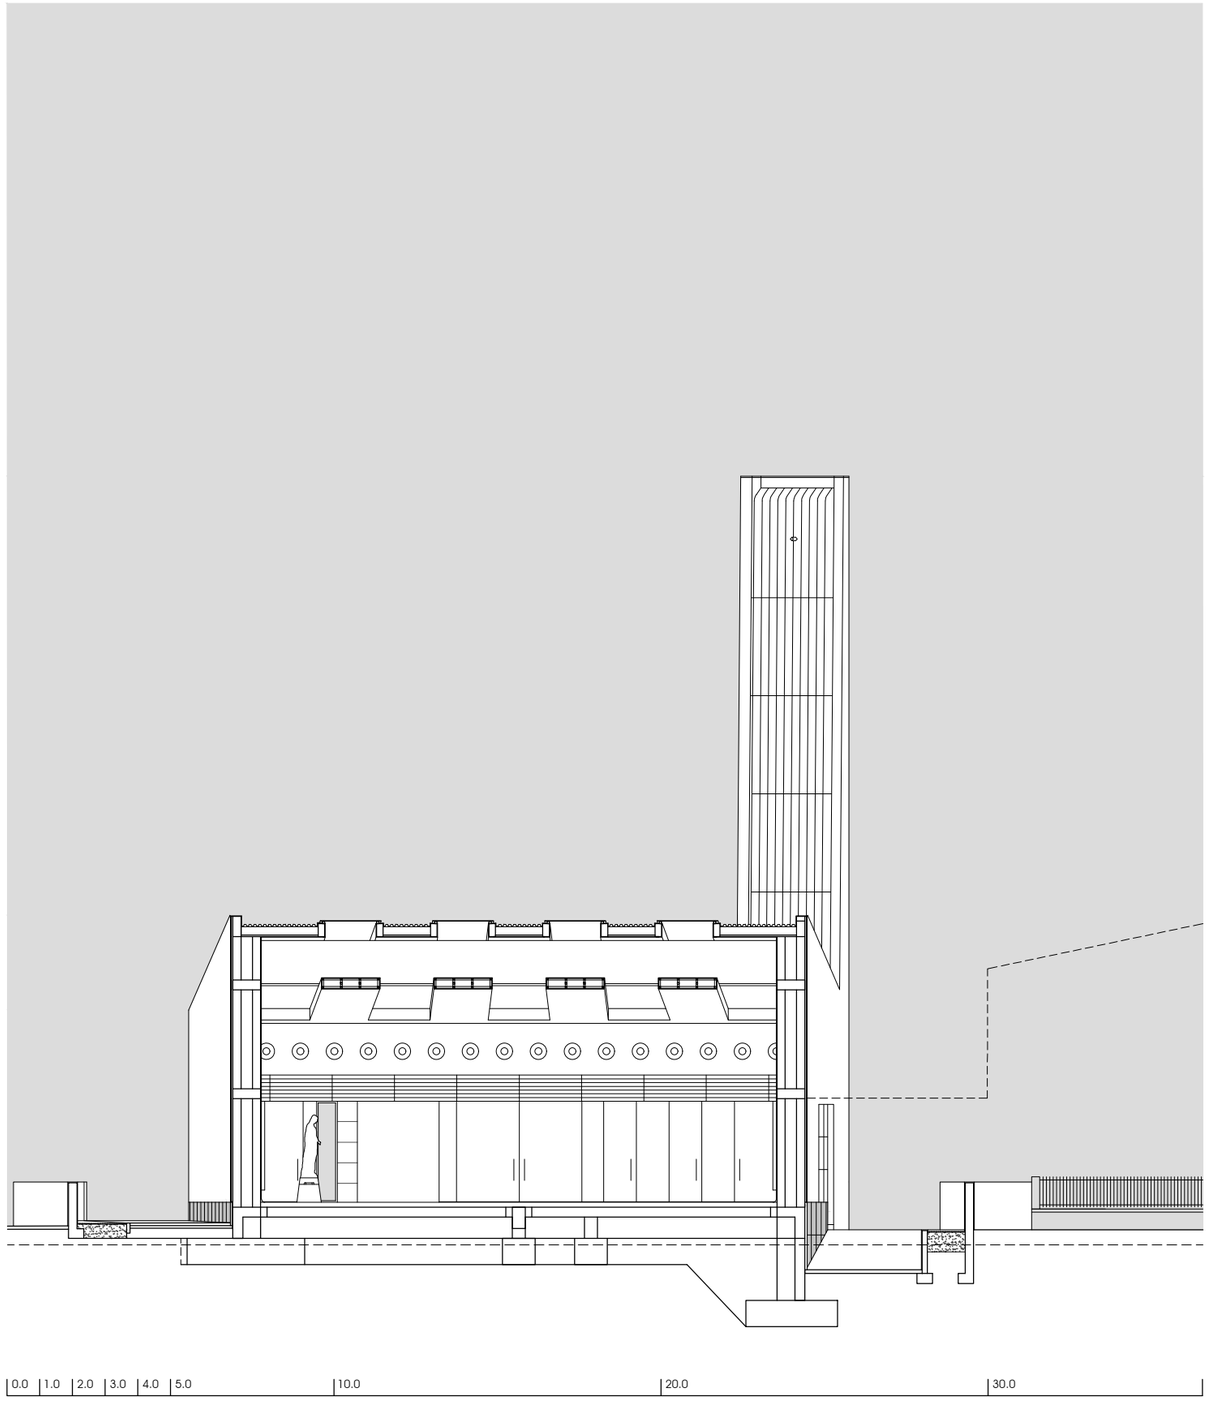
North-East absidal elevation and cross section